


EXEMPLAR DER
REGIERUNG VON OBERBAYERN
Sg 801 - Planzentrals

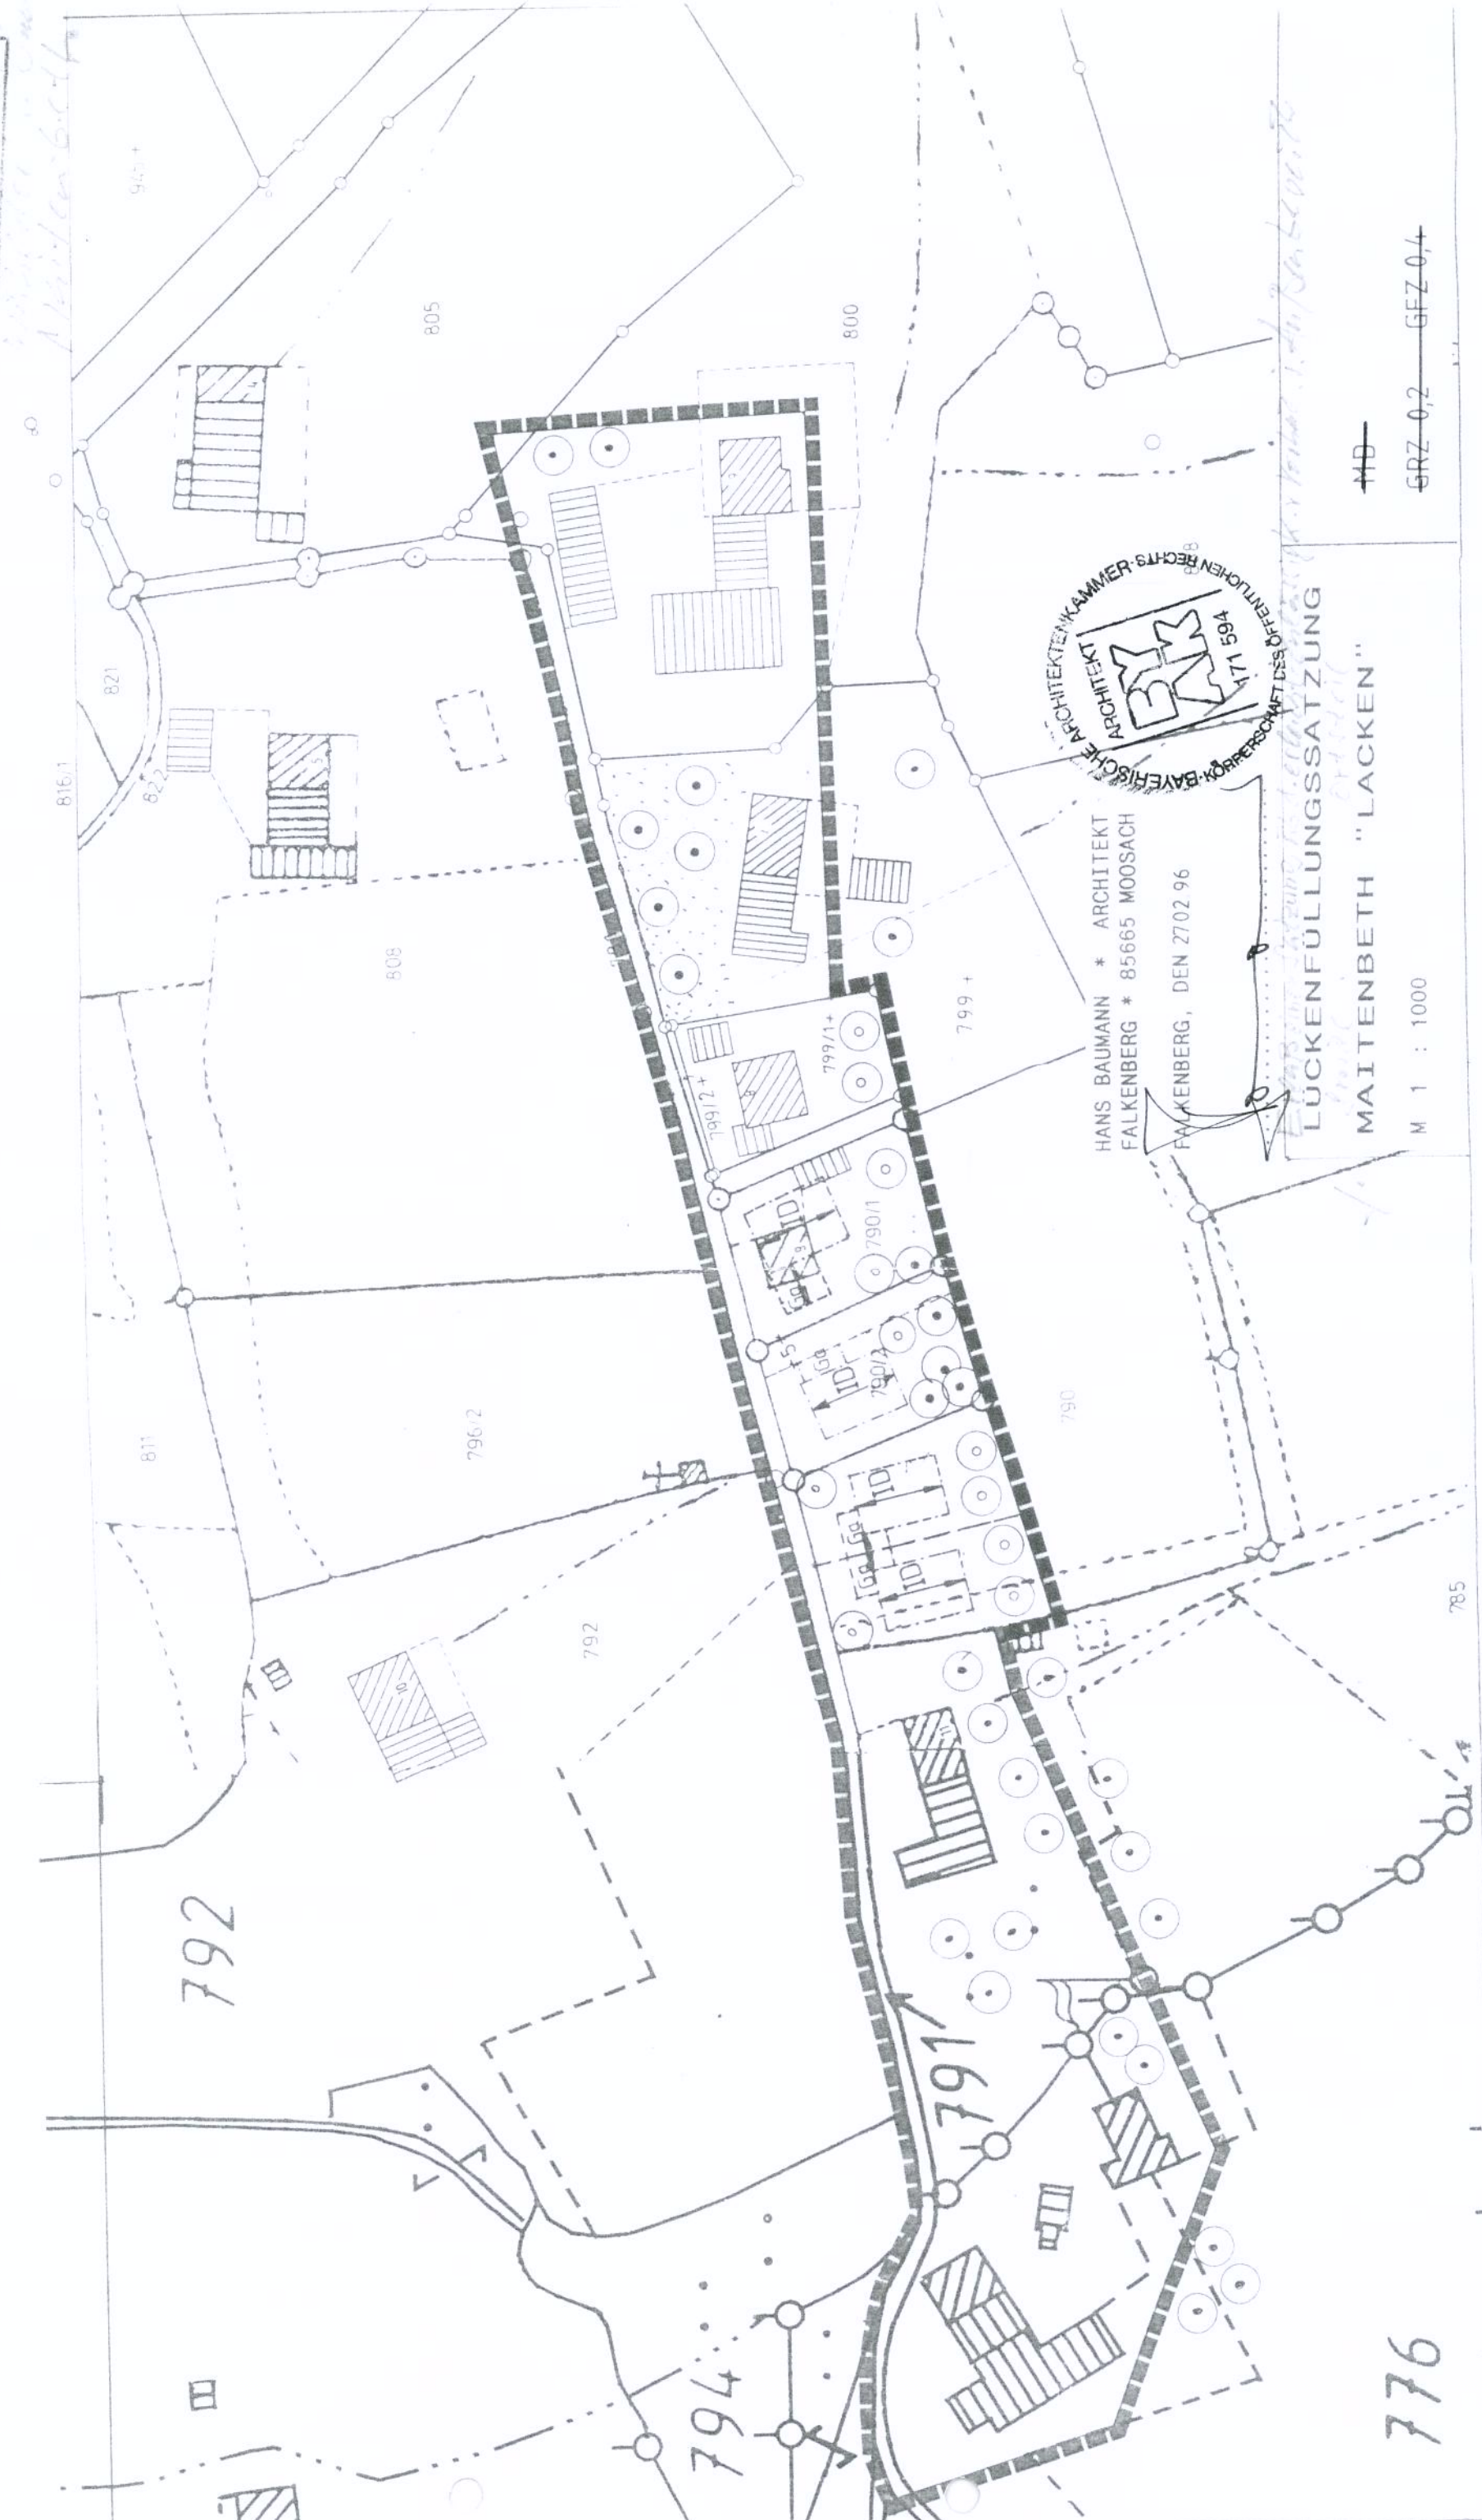

HANS BAUMANN * ARCHITEKT
FALKENBERG * 85665 MOOSACH
FALKENBERG, DEN 27.02.96

LÜCKENFÜLLUNGSSATZUNG
MAITENBETH "LACKEN"

M 1 : 1000

GRZ 0,2 GFZ 0,4

776

Maitenbeth

Grundriss der Maitenbeth 'Lacken' im Maßstab 1:1000