

MI	GF 150 m ²
II	GF Garage 50 m ²
E	BMZ 1,6 / GA 0,24
	826,87 m ²

WA	GF 150 m ²
II	GF Garage 50 m ²
E	BMZ 1,6 / GA 0,24
	6.989,72 m ²

Bebauungsplan M 1:1000

BEBAUUNGSPLAN GEMEINDE MAITENBETH "MAITENBETH-westlich der Haager Straße"

PLANFASSUNGSDATUM: 06. Mai 2006

PLANFERTIGER:

3d architekten - Rathausplatz 8 - 84183 Dörfen - 08081/9567

3d



arch

MI	GF 150 m ²
II	GF Garage 50 m ²
	BMZ 1,6 / GA 0,24
	826,87 m ²

Sicherungswahl
DN 2500
T = 10,0 m

Sicherungswahl
DN 2500
T = 10,0 m

Abwasserkanal
DN 1500



WA	GF 150 m ²
II	GF Garage 50 m ²
	BMZ 1,6 / GA 0,24
	6.989,72 m ²



Grünflächen M 1:1000

BEBAUUNGSPLAN **GEMEINDE MAITENBETH** **"MAITENBETH-westlich der Haager Straße"**

PLANFASSUNGSDATUM: 06. Mai 2006


PLANFERTIGER:

3d architekten - Rathausplatz 3 - 84405 Dorfen - 08061795670

3d



arch

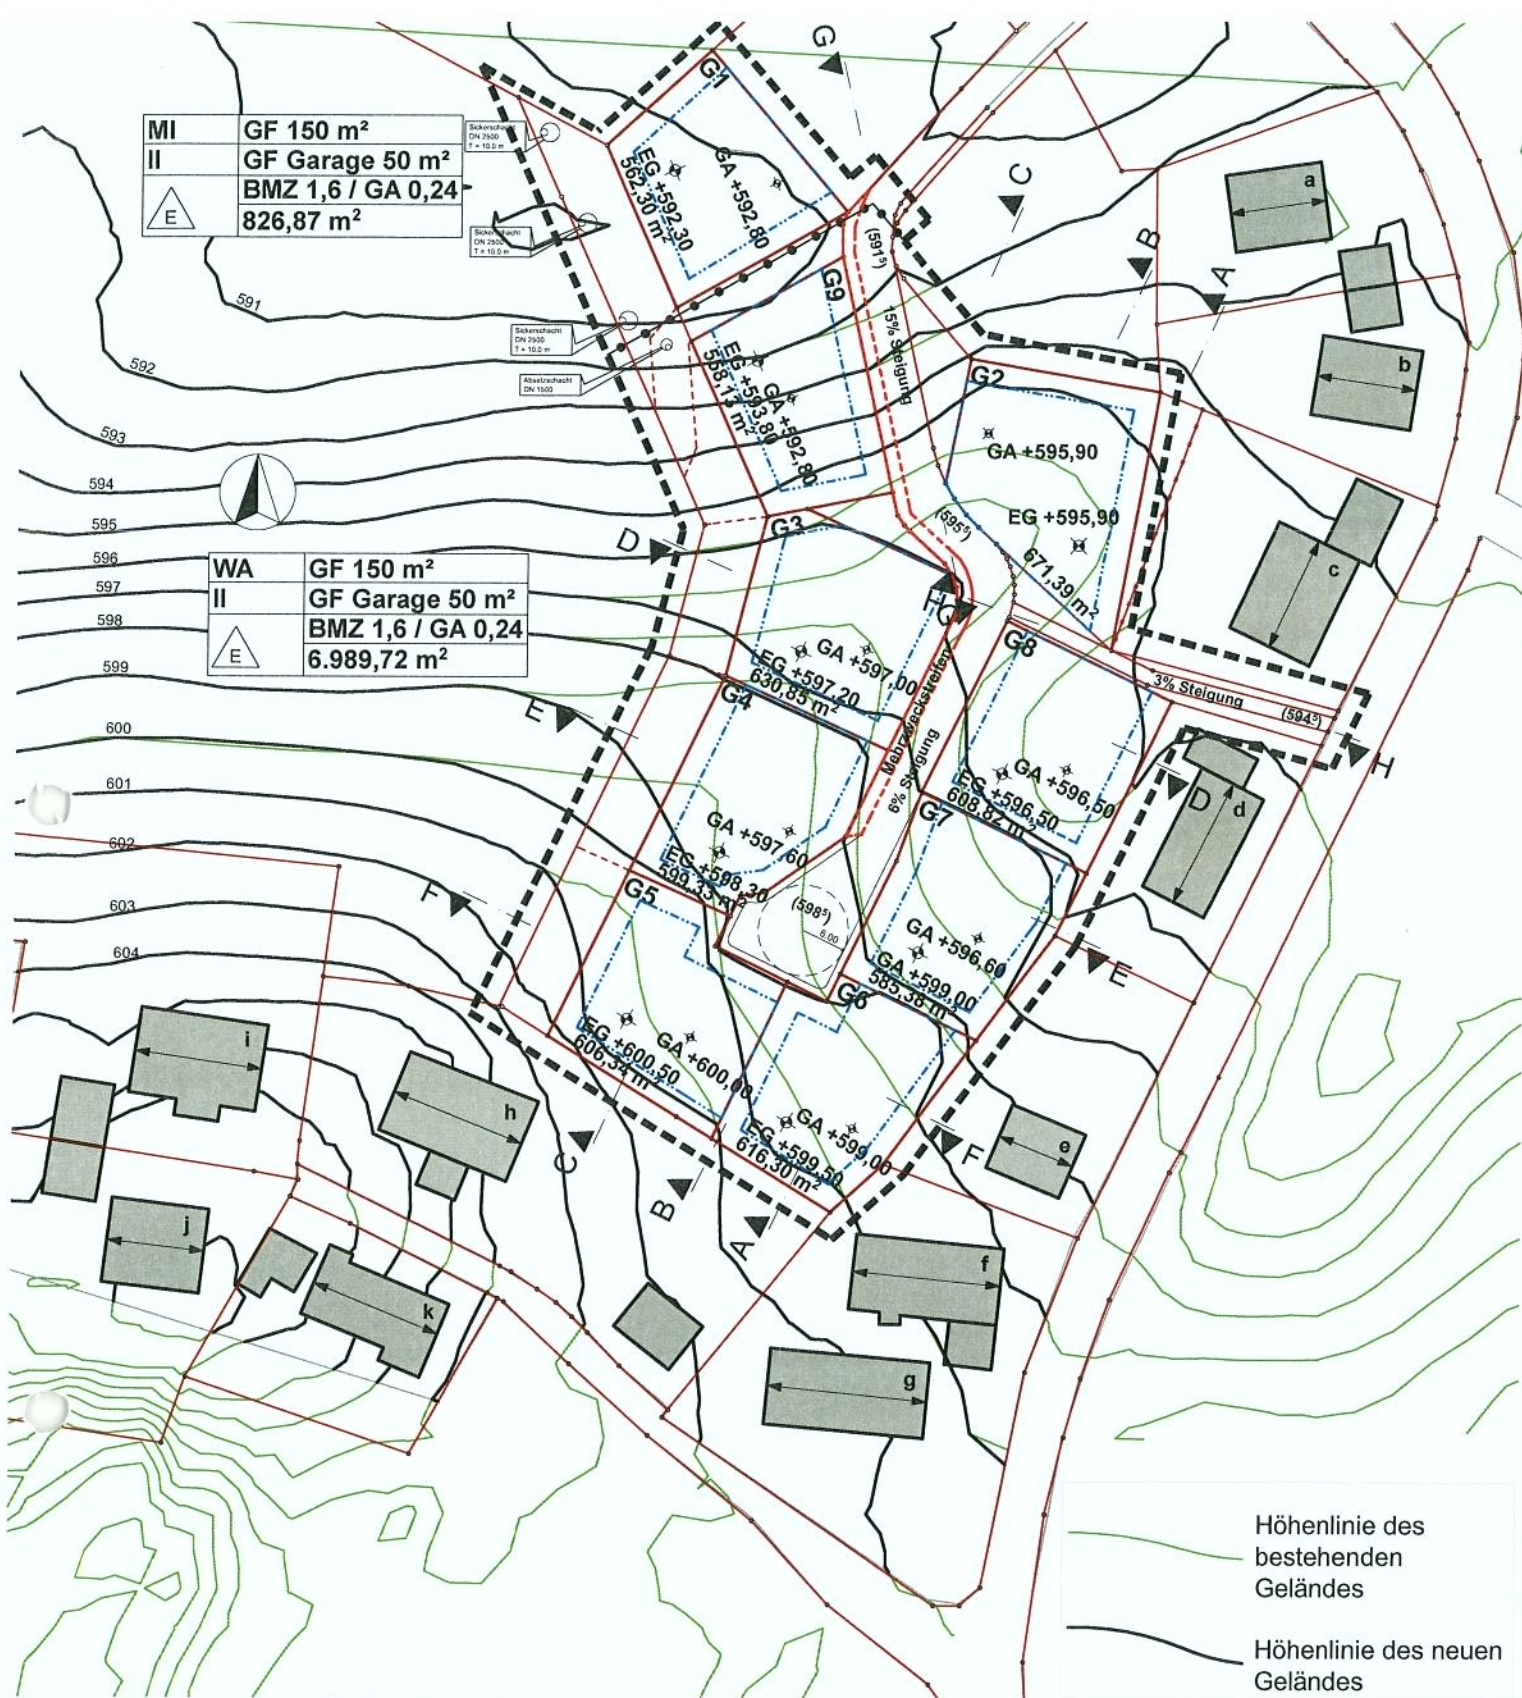

Geländeänderung M 1:1000

BEBAUUNGSPLAN

GEMEINDE MAITENBETH

"MAITENBETH-westlich der Haager Straße"

PLANFASSUNGSDATUM: 06. Mai 2006

PLANFERTIGER:

3d architekten - Rathausplatz 8 94406 Dornen-90808 ..

3d



arch



Bebauungsbeispiel M 1:1000

BEBAUUNGSPLAN


GEMEINDE MAITENBETH

"MAITENBETH-westlich der Haager Straße"


PLANFASSUNGSDATUM: 06. Mai 2006

PLANFERTIGER:


3d architekten - Rathausplatz 8 - 84055 Dornen - 08081/95070

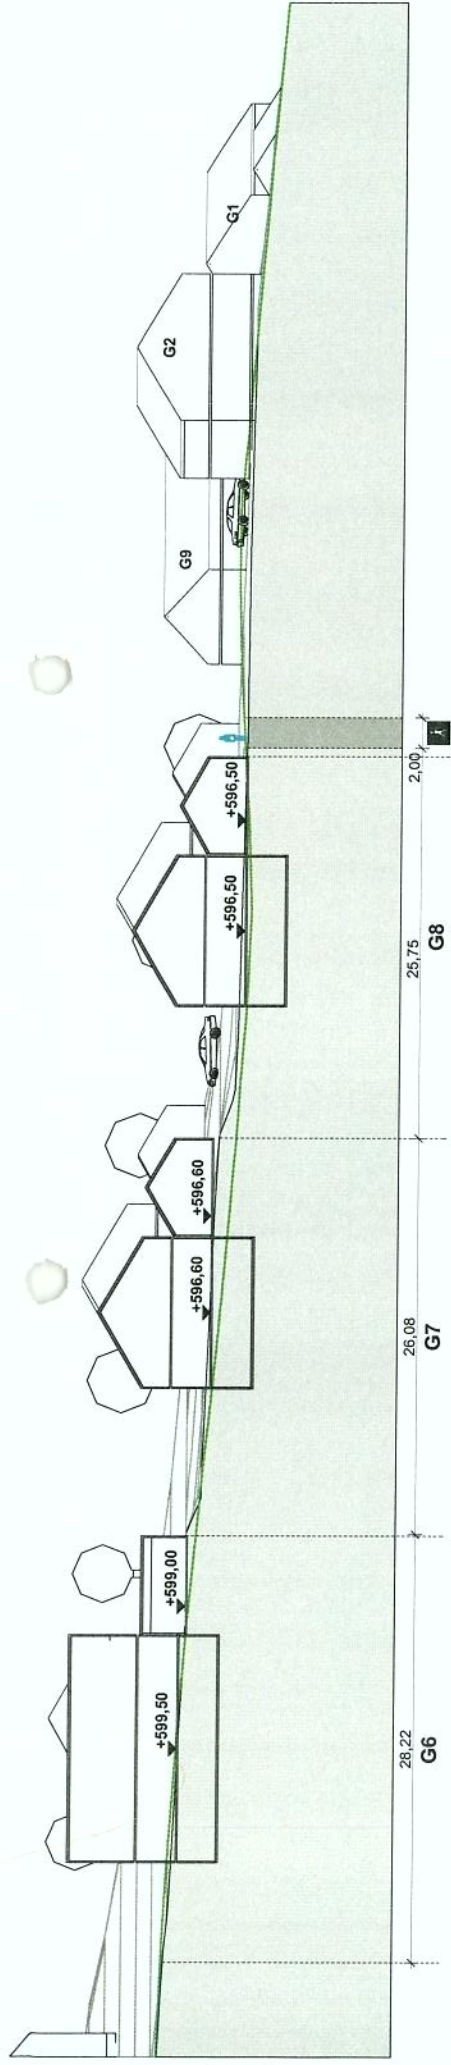




Schnitt A-A M 1:500

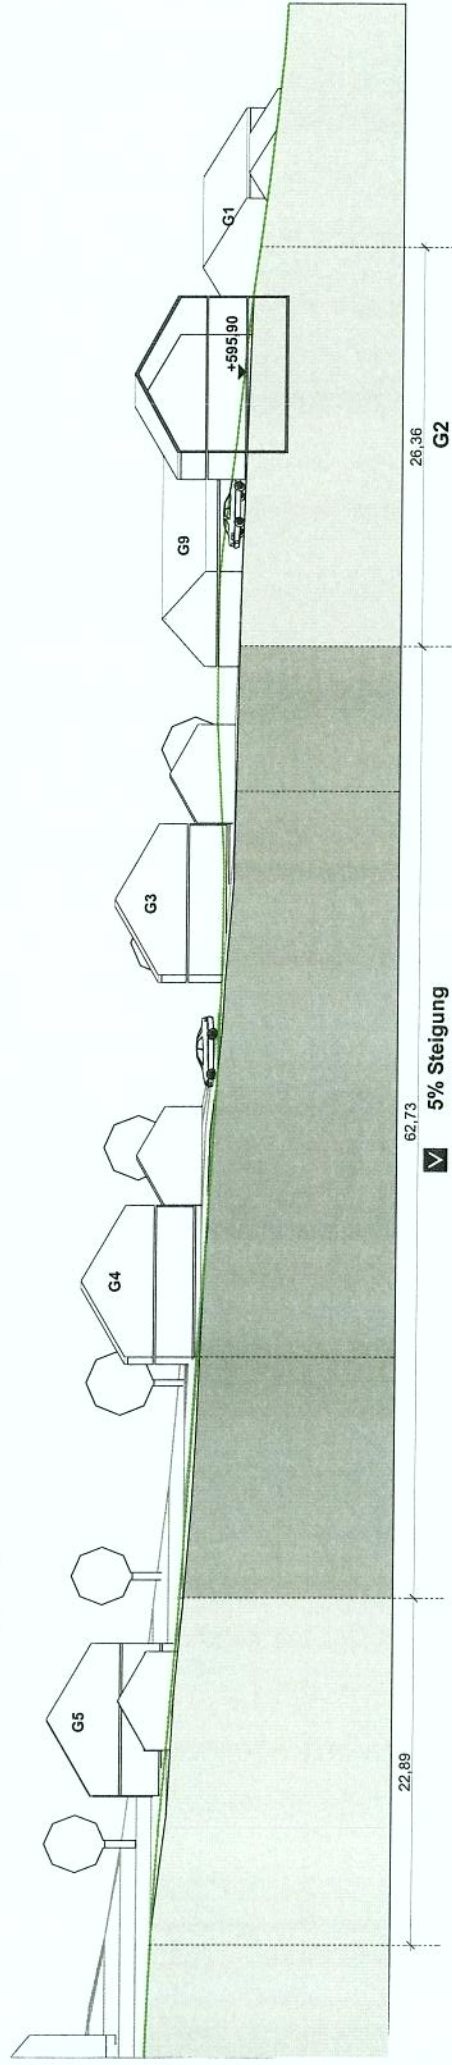

Schnitt B-B M 1:500

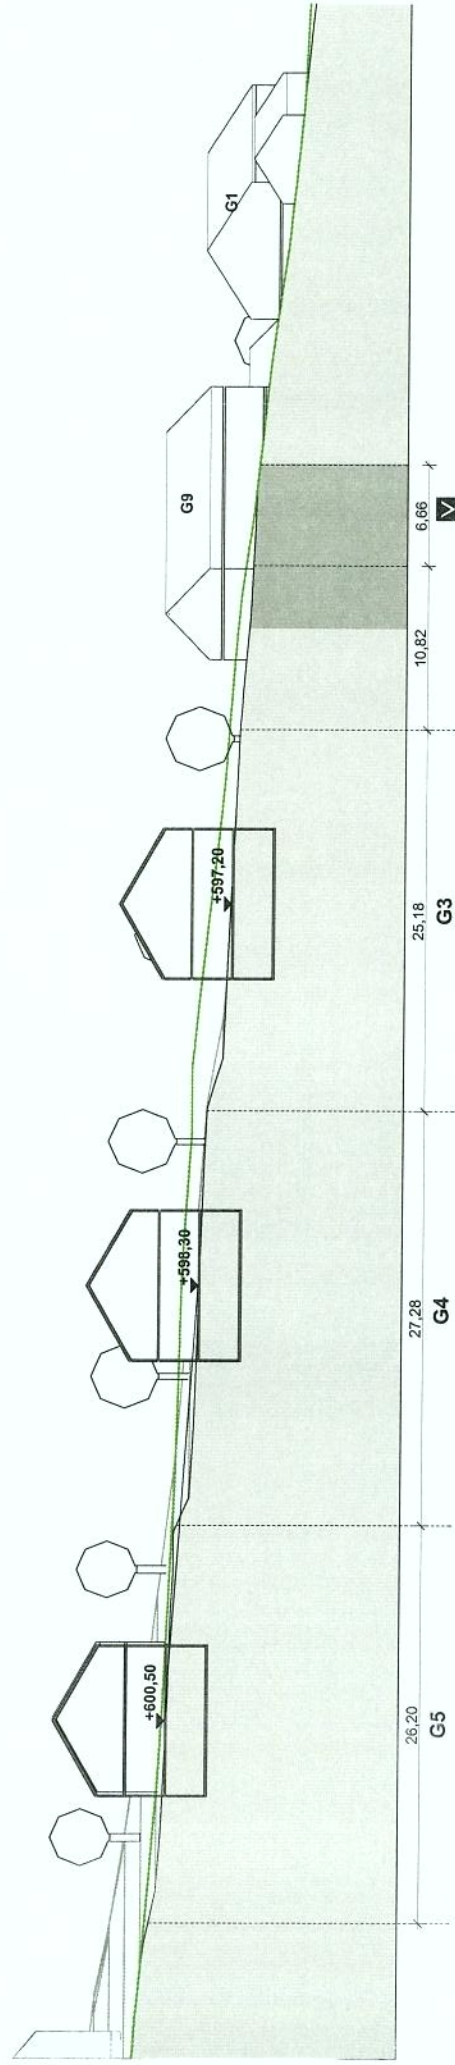

Schnitt C-C M 1:500

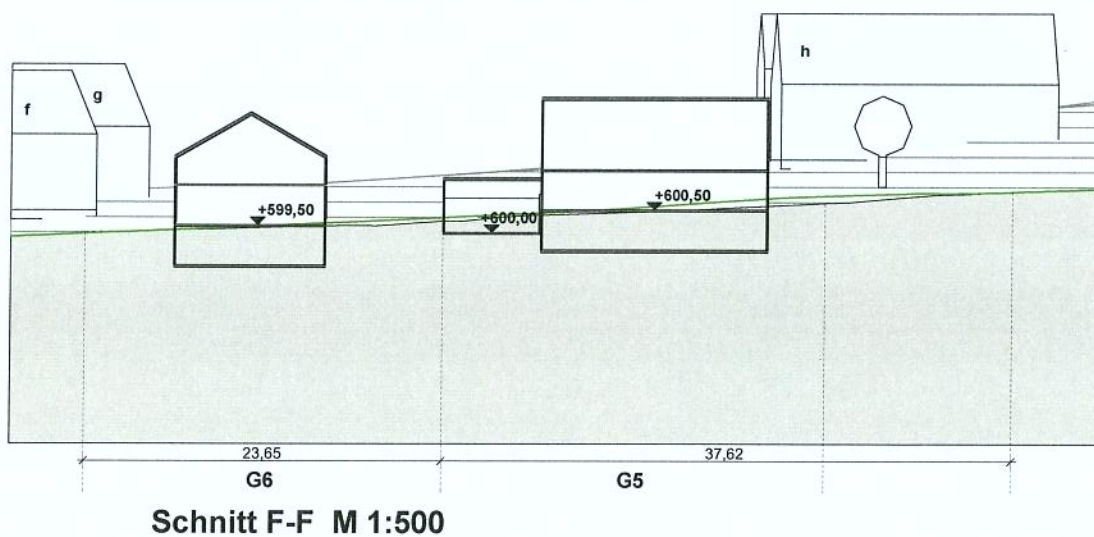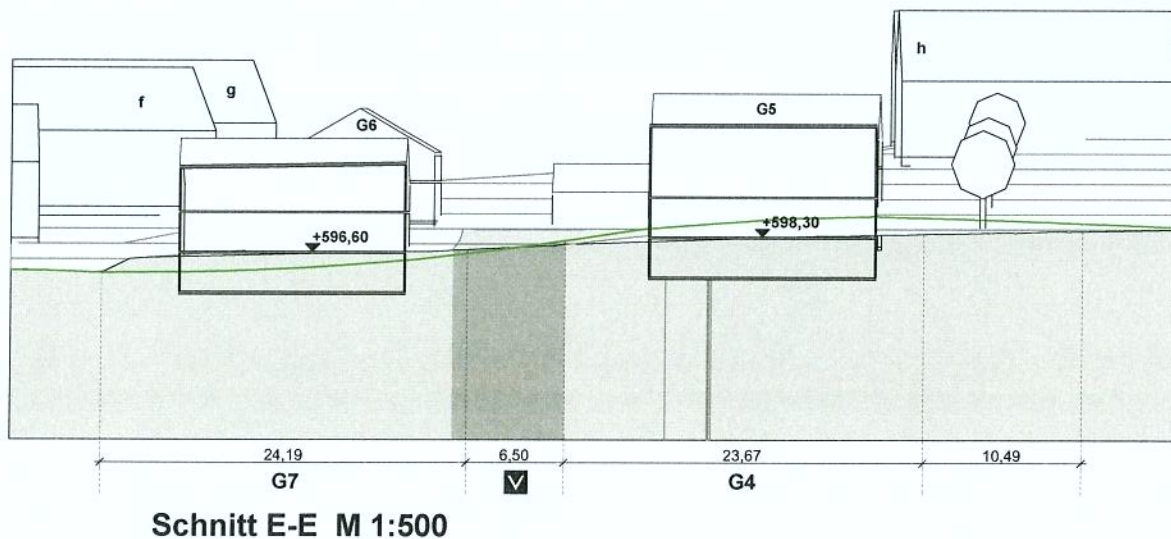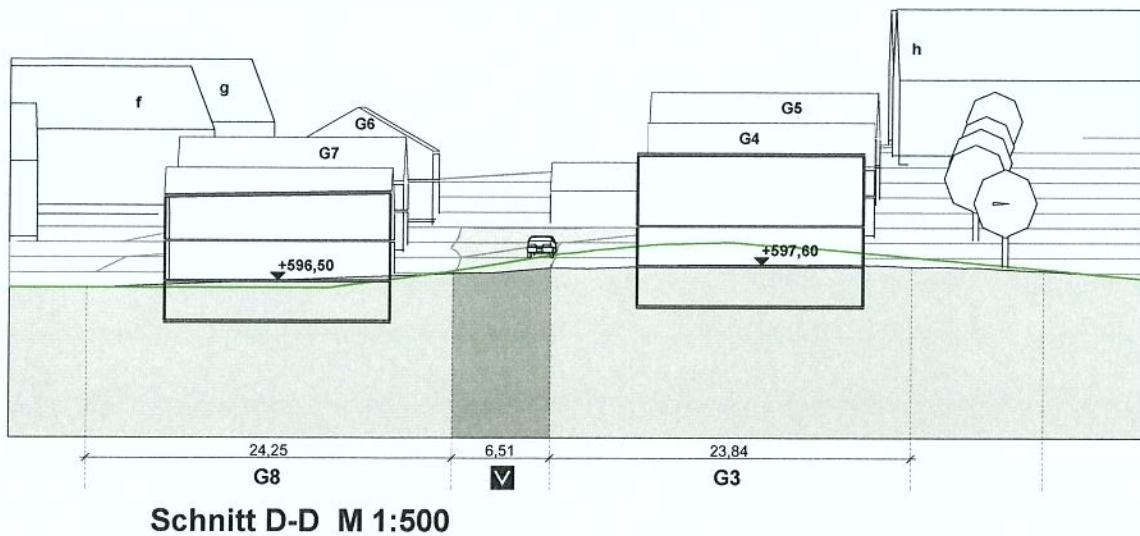


BEBAUUNGSPLAN GEMEINDE MAITENBETH "MAITENBETH-westlich der Haager Straße"


PLANFASSUNGSDATUM: 26. Januar 2006

PLANFERTIGER:

3d architekten - Rathausplatz 8 84405 D - 089 - 95670

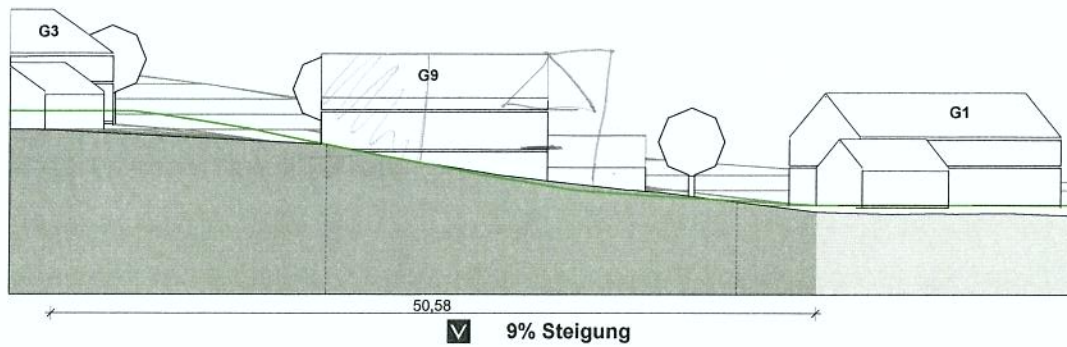

Schnitt G-G M 1:500

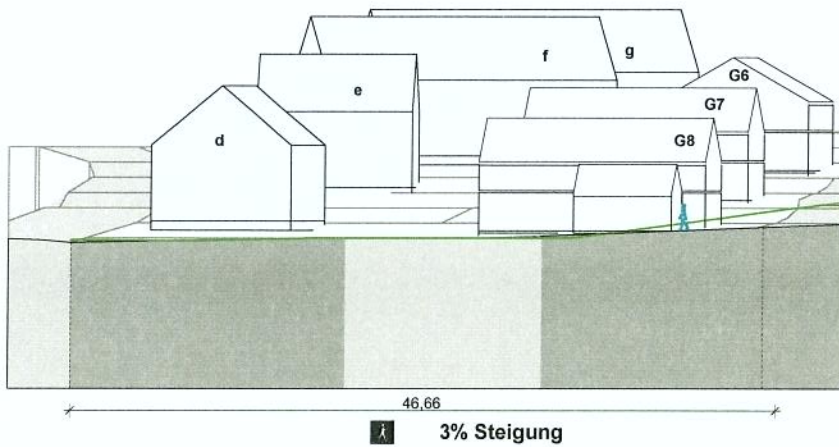

Schnitt H-H M 1:500

BEBAUUNGSPLAN GEMEINDE MAITENBETH "MAITENBETH-westlich der Haager Straße"

PLANFASSUNGSDATUM: 26. Januar 2006

PLANFERTIGER:

3d architekten - Rathausplatz 8 - 84401 Dorfen - 08081/950...