

Planungsbüro Bauleitungen  
Huber Georg / Reichensburger Josef  
GdH  
Mühldorfer Str. 21, 84419 Schwindegg  
Tel. 08082/94315, Fax: 08082/94315

204/9

Maitenbeth

204/3

204/4

Gde. und Gmkg. Maitenbeth


204

149/9

nach Bernreit 150

335000

335000

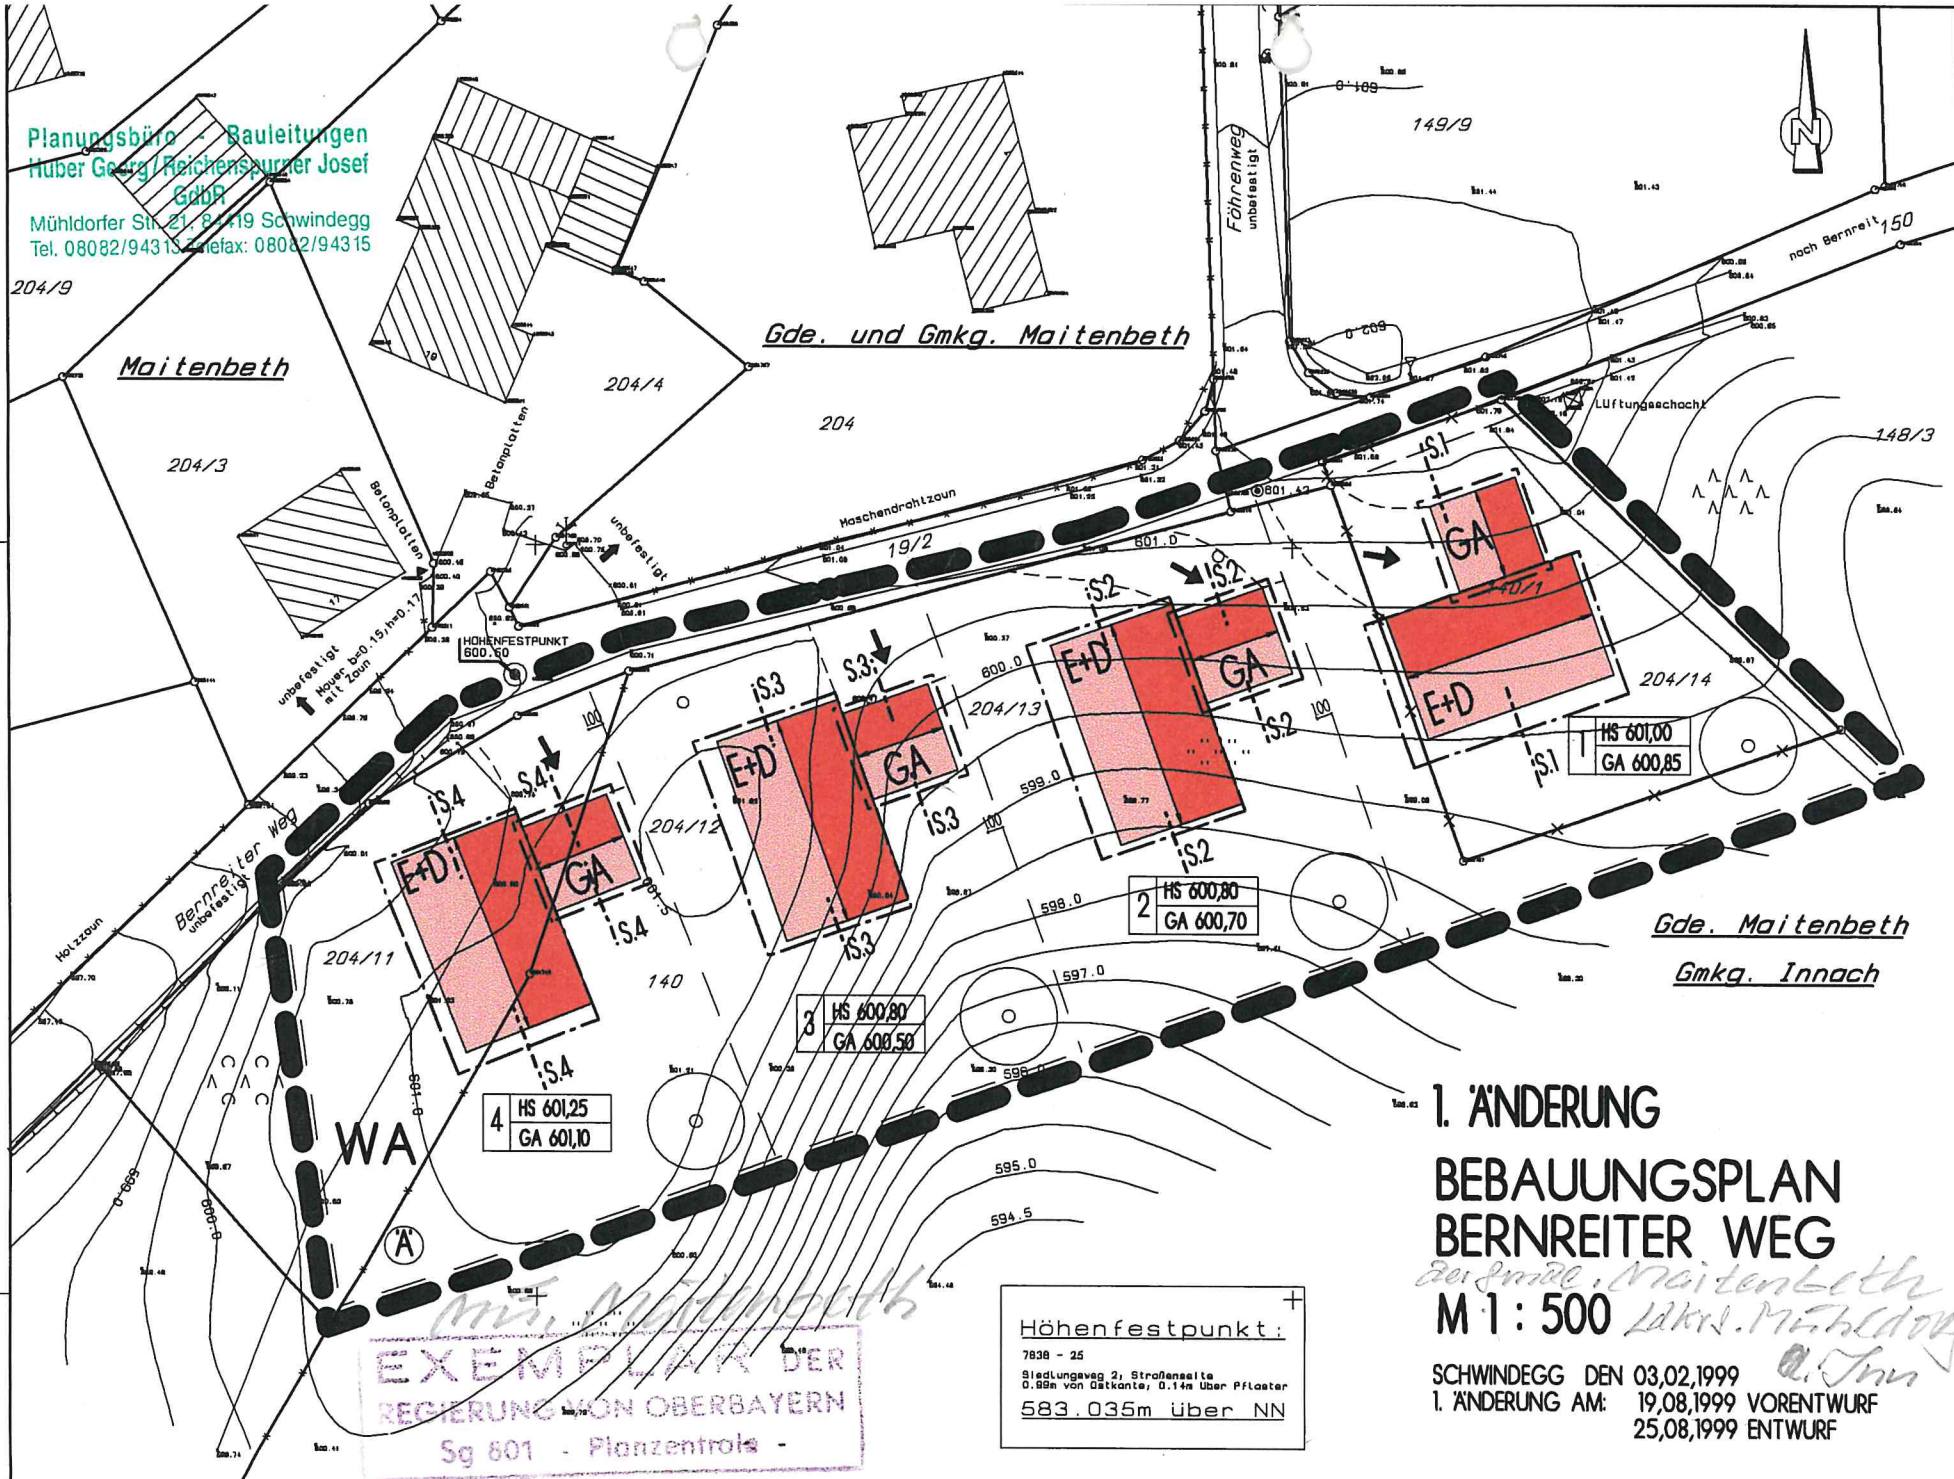

334950

334950


EXEMPLAR DER  
REGIERUNG VON OBERBAYERN  
Sg 601 - Planzentrale -

Höhenfestpunkt:  
7838 - 25  
Biedlungsweg 2, Straßenseite  
0.89m von Gärkante, 0.14m über Pflaster  
583.035m über NN

1. ÄNDERUNG  
BEBAUUNGSPLAN  
BERNREITER WEG  
M 1:500



SCHWINDEGG DEN 03.02.1999  
1. ÄNDERUNG AM: 19.08.1999 VORENTWURF  
25.08.1999 ENTWURF

mke, Bernreit

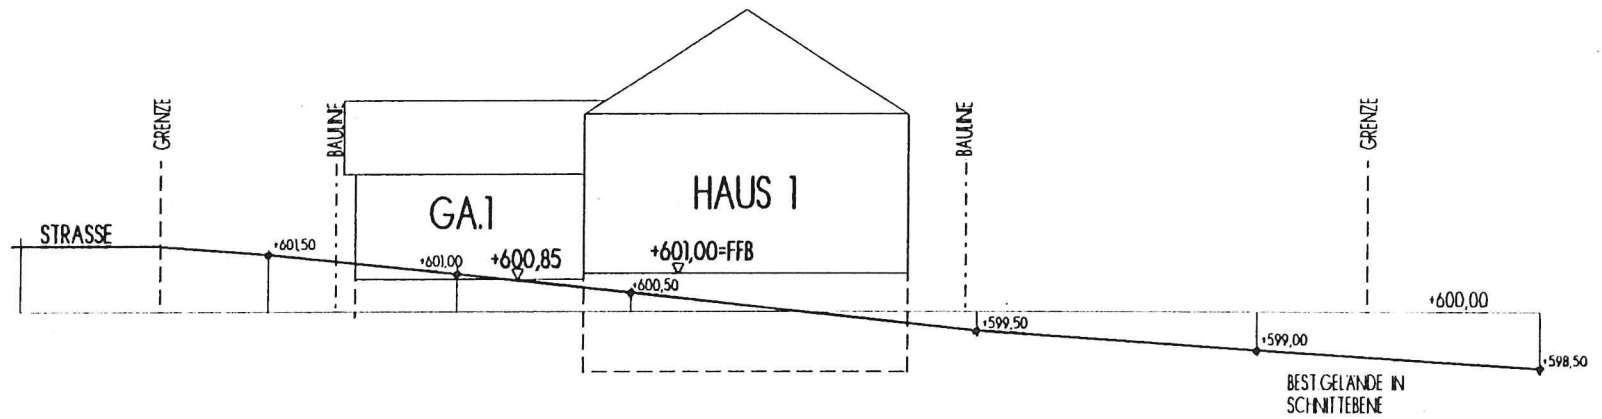



## SCHNITT 1

MITTIG. DURCH HAUS bzw. GARAGE

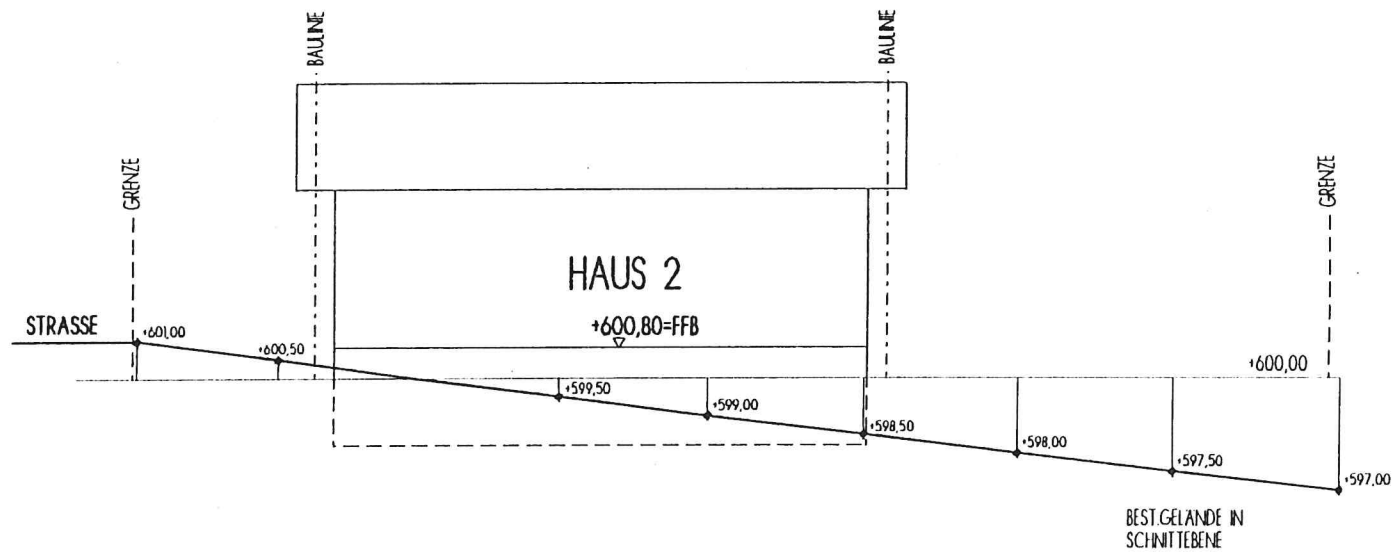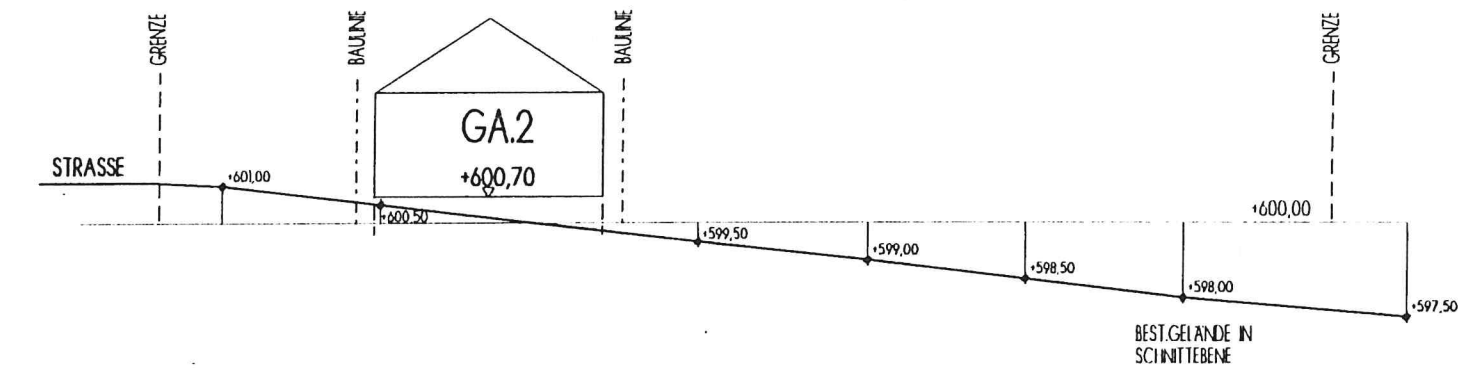



## SCHNITT 2

MITTIG. DURCH HAUS bzw. GARAGE

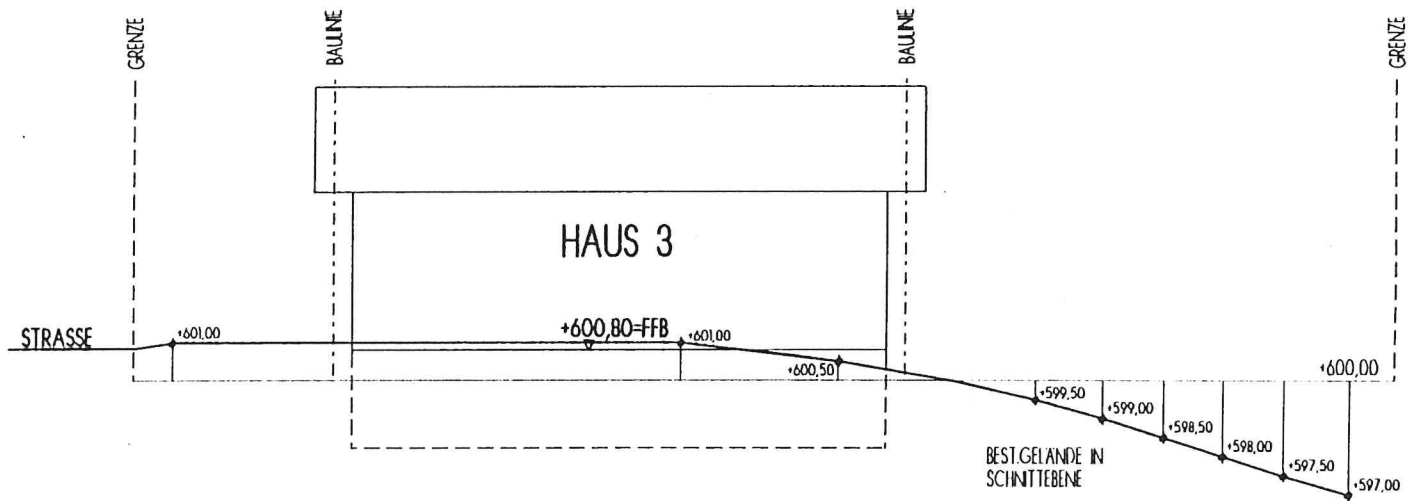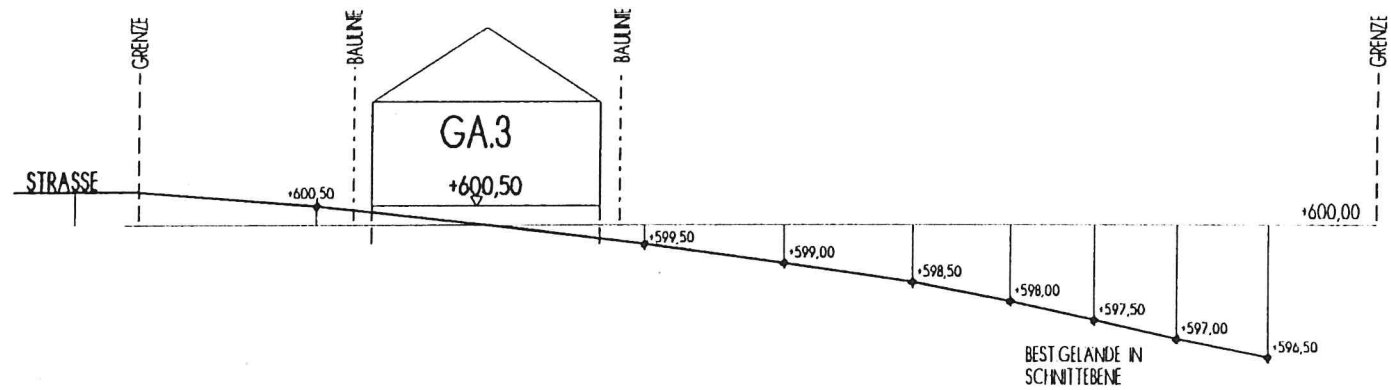

### SCHNITT 3

MITTIG. DURCH HAUS bzw. GARAGE

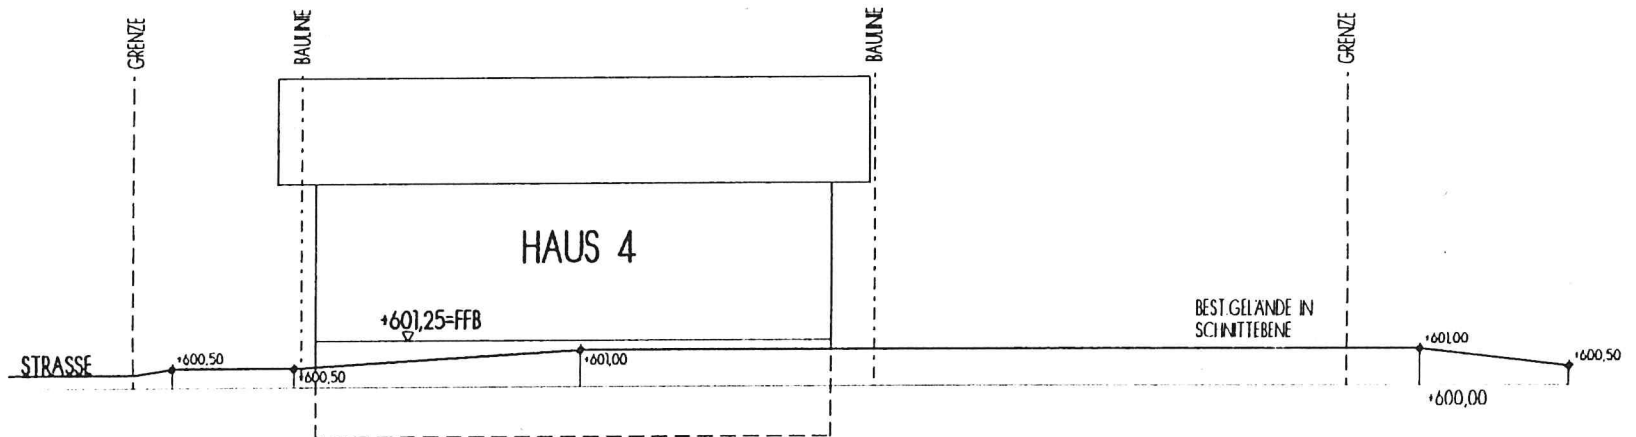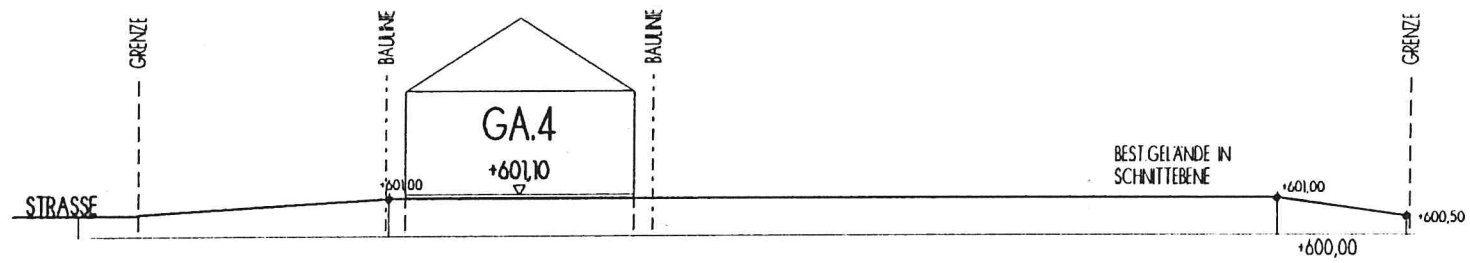

**SCHNITT 4** MITTIG. DURCH HAUS bzw. GARAGE