

BEBAUUNGSPLAN GEMEINDE MAITENBETH

"Marsmeier"

1. ERWEITERUNG



Bebauungsplangebiet M 1: 2000

2	Höhenkotenplan Korrektur Höhenkoten bei G5 und G6	RH	21.08.2007
1	Höhenkotenplan nach Straßenkoten	TW	01.12.2006
0	Behandlung der Einwände der TOB und Bürger zur 1. Auslegung	TW	28.03.2006

Planinhalt:

<input checked="" type="checkbox"/>	Bebauungsplan / Höhenkotenplan
<input type="checkbox"/>	

Vorhabensträger:

Gemeinde Maitenbeth
Bgm. Josef Kirchmaier

Haagerstr. 5 - 83558 Maitenbeth
T: 08076 9166-0 F: 08076 9166-20
www.maitenbeth.de
vg.maitenbeth@t-online.de



Entwurfsverfasser:

3d architekten
Rainer Hobmaier Dipl.Ing. (U+T)

Rathausplatz 8 - 84405 Dorfen
T: 08081/9567-0 F: 08081/9567-70
www.3-d-architekten.de
info@3-d-architekten.de



Datum:


Unterschrift:

Datum:

Unterschrift:

M 1:750

0585

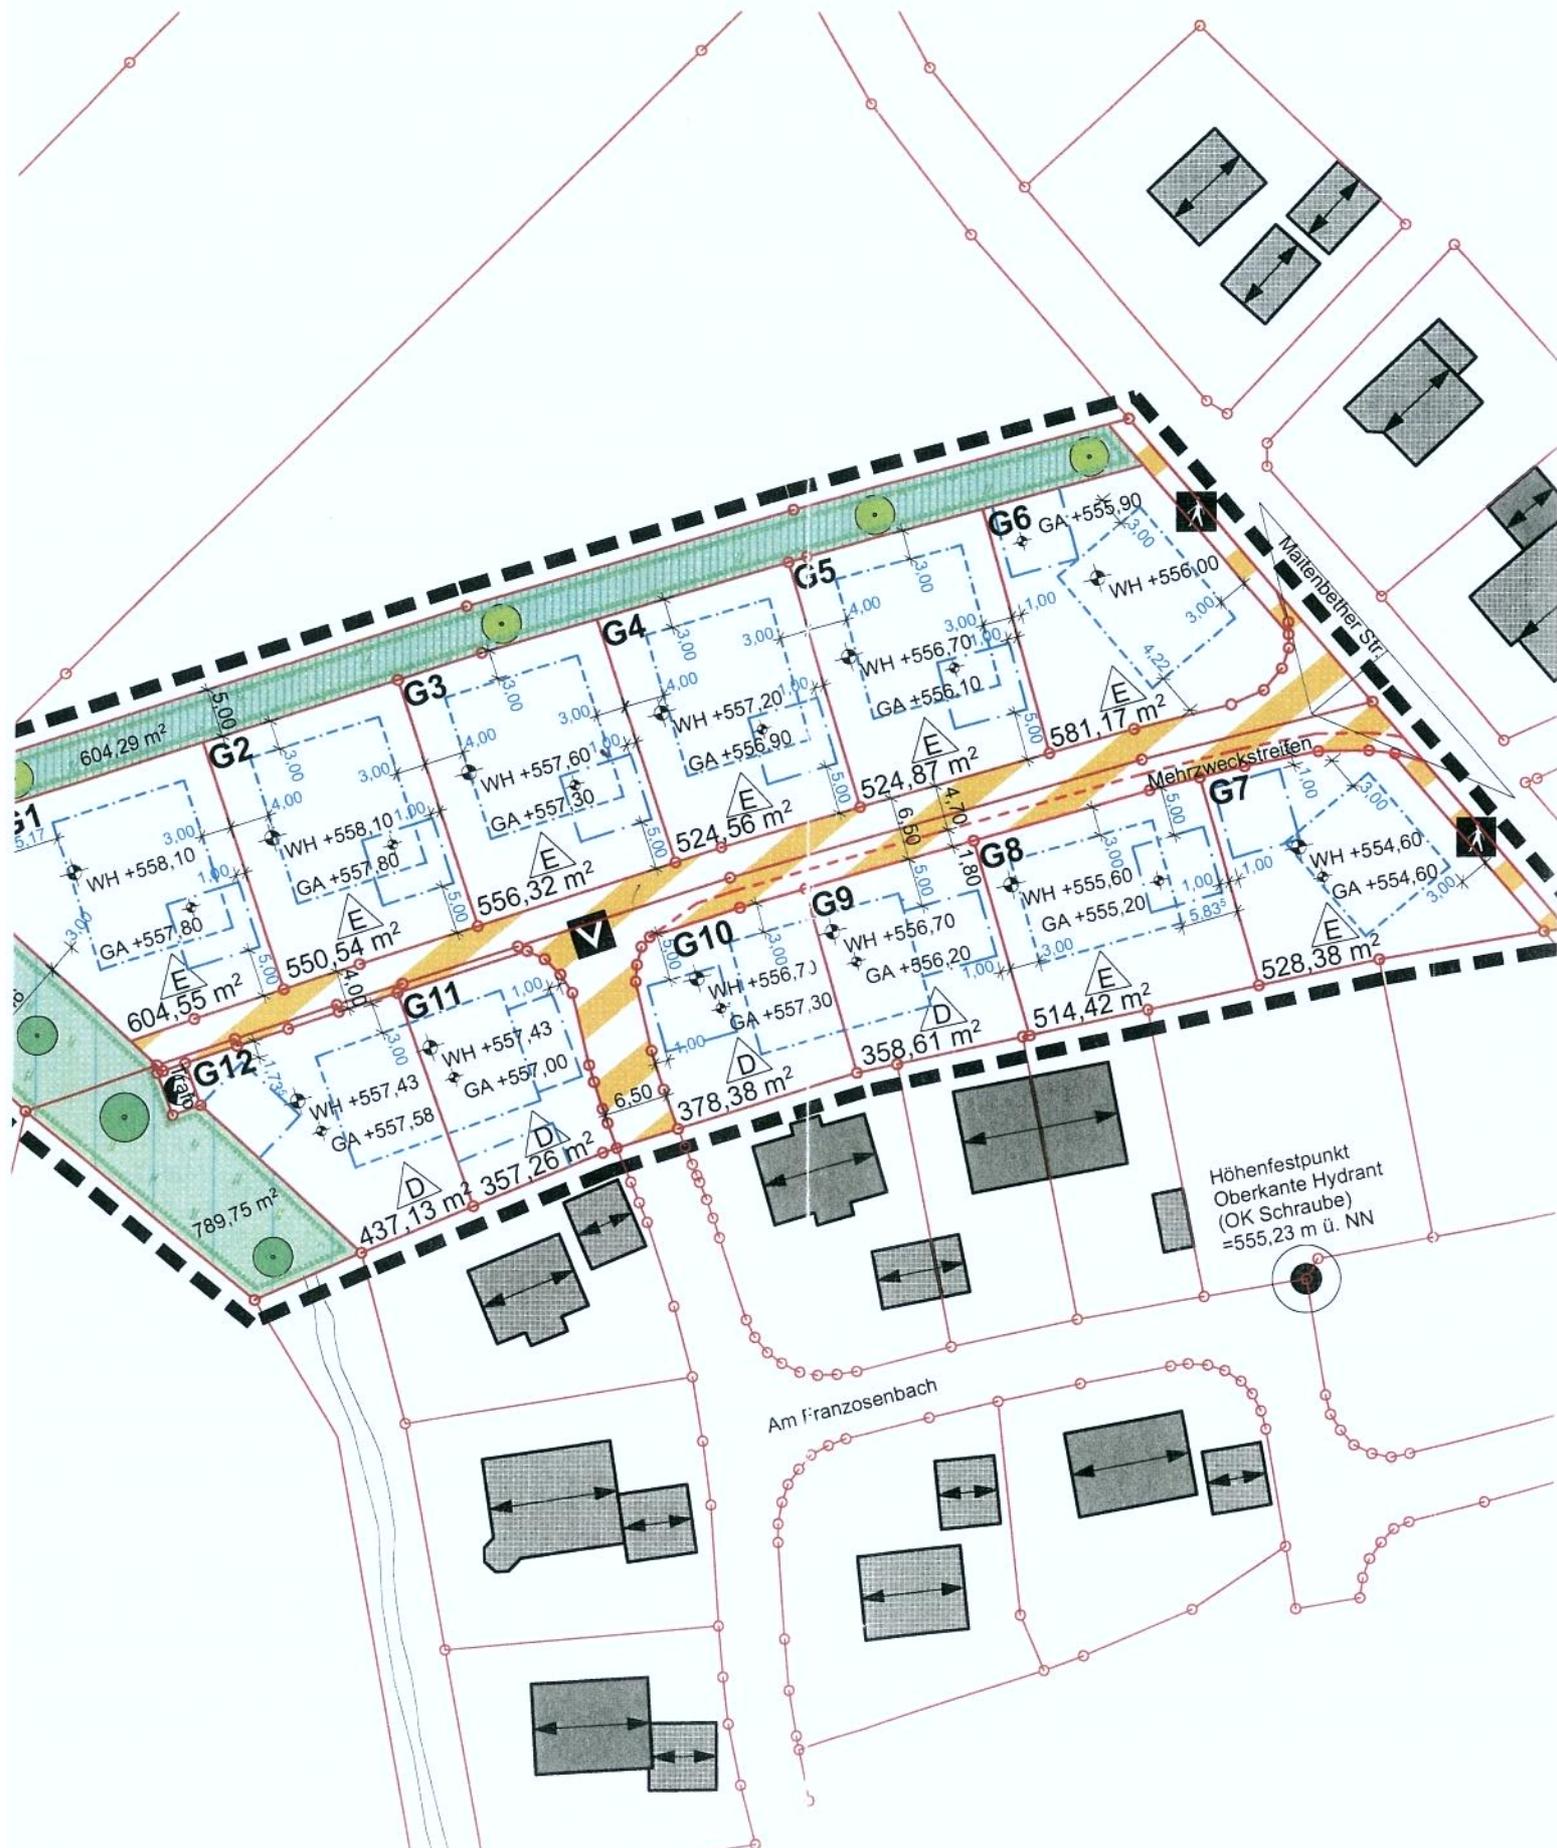

Die angegebenen Höhenwerte sind als **Maximalwerte** zu sehen und können bei Bedarf unterschritten werden.