


Bebauungsplan mit integrierter Grünordnung

## Gewerbegebiet Thal - 2. Änderung

Gemeinde Maitenbeth, Landkreis Mühldorf a. Inn


Fl. Nr. 1140/9 Teilfläche

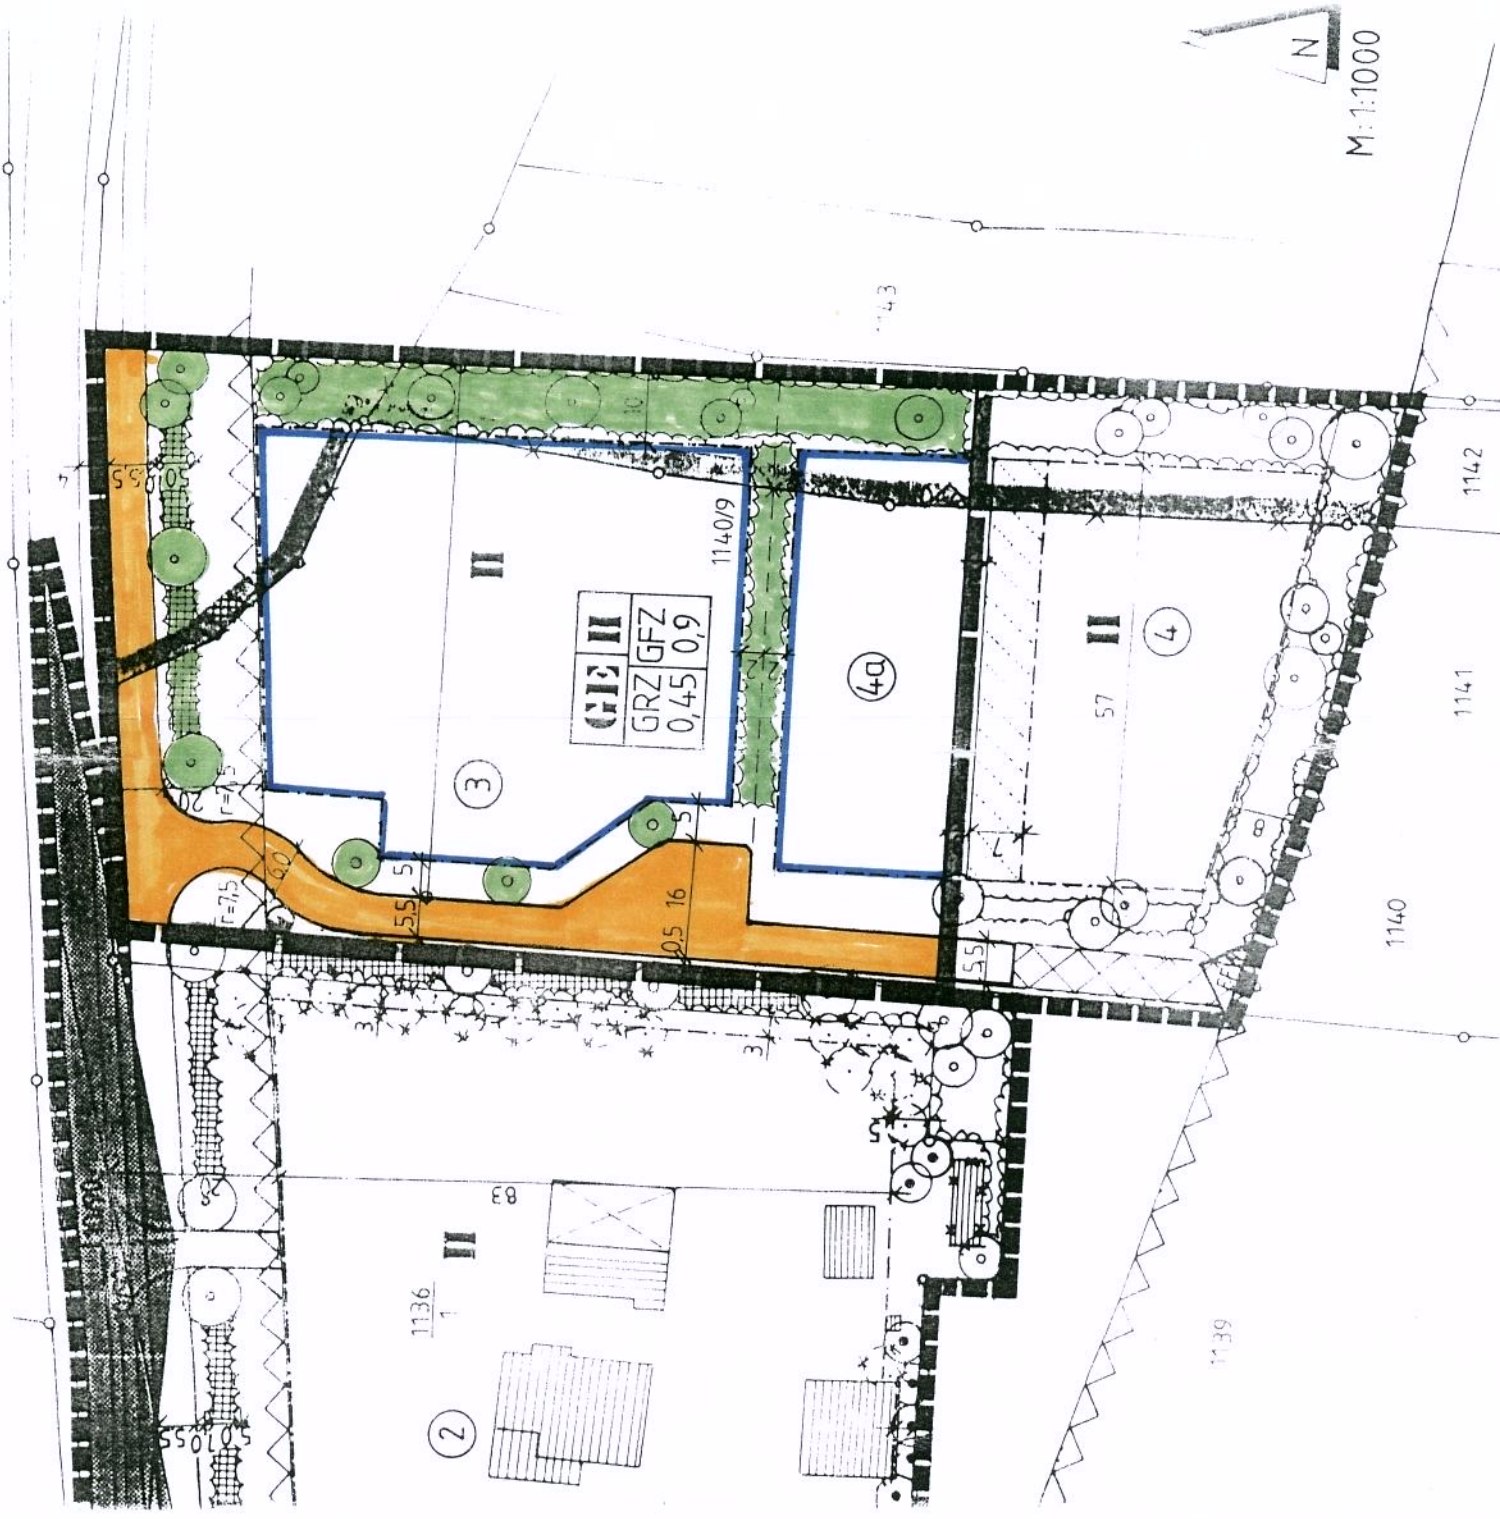

Bebauungsplan mit integrierter Grünordnung  
Gewerbegebiet Thal - 1. Änderung  
Gemeinde Maitenbeth, Landkreis Mühldorf a. Inn

Fl. Nr. 1140 Teilfläche

1124  
3

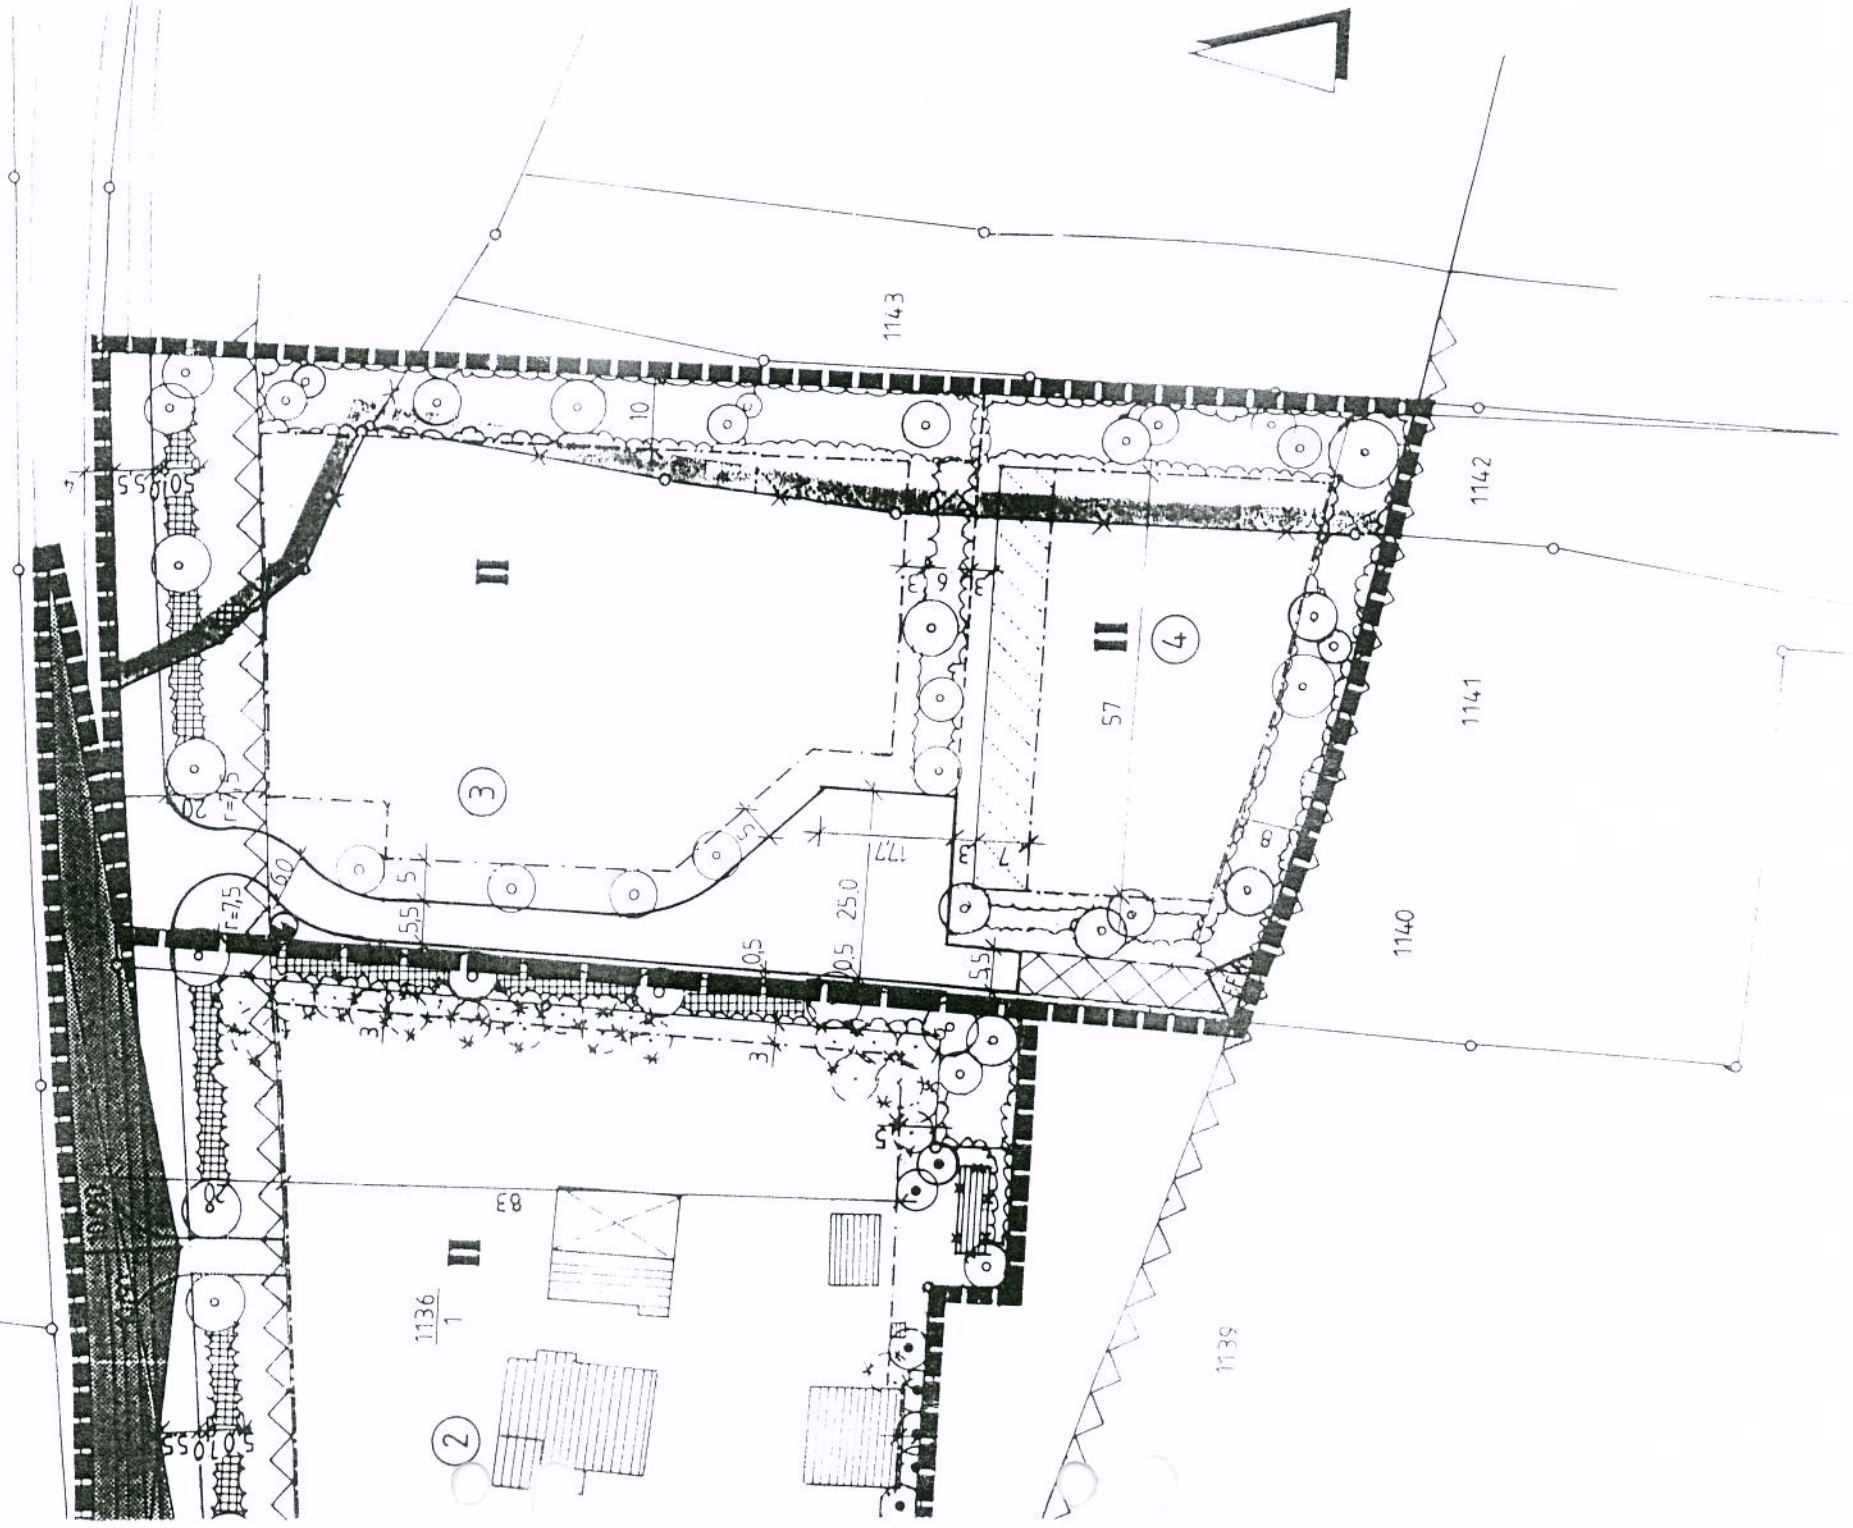

Entwurfsverfasser:

Architekten Hans Baumann und Freunde  
Falkenberg 24, 85665 Moosach  
Tel. 08091/5698-0, Fax 5698-19

Falkenberg, 19. 11. 2002

*Hans Baumann*  
Hans Baumann

