


EXEMPLAR DER  
REGIERUNG VON OBERBAYERN  
Sg 801 - Planzentrale -

*Mühlhof a. Inn  
Maitenbeth*



HANS BAUMANN \* ARCHITEKT  
FALKENBERG \* 85665 MOOSACH  
FALKENBERG, DEN 27.02.96

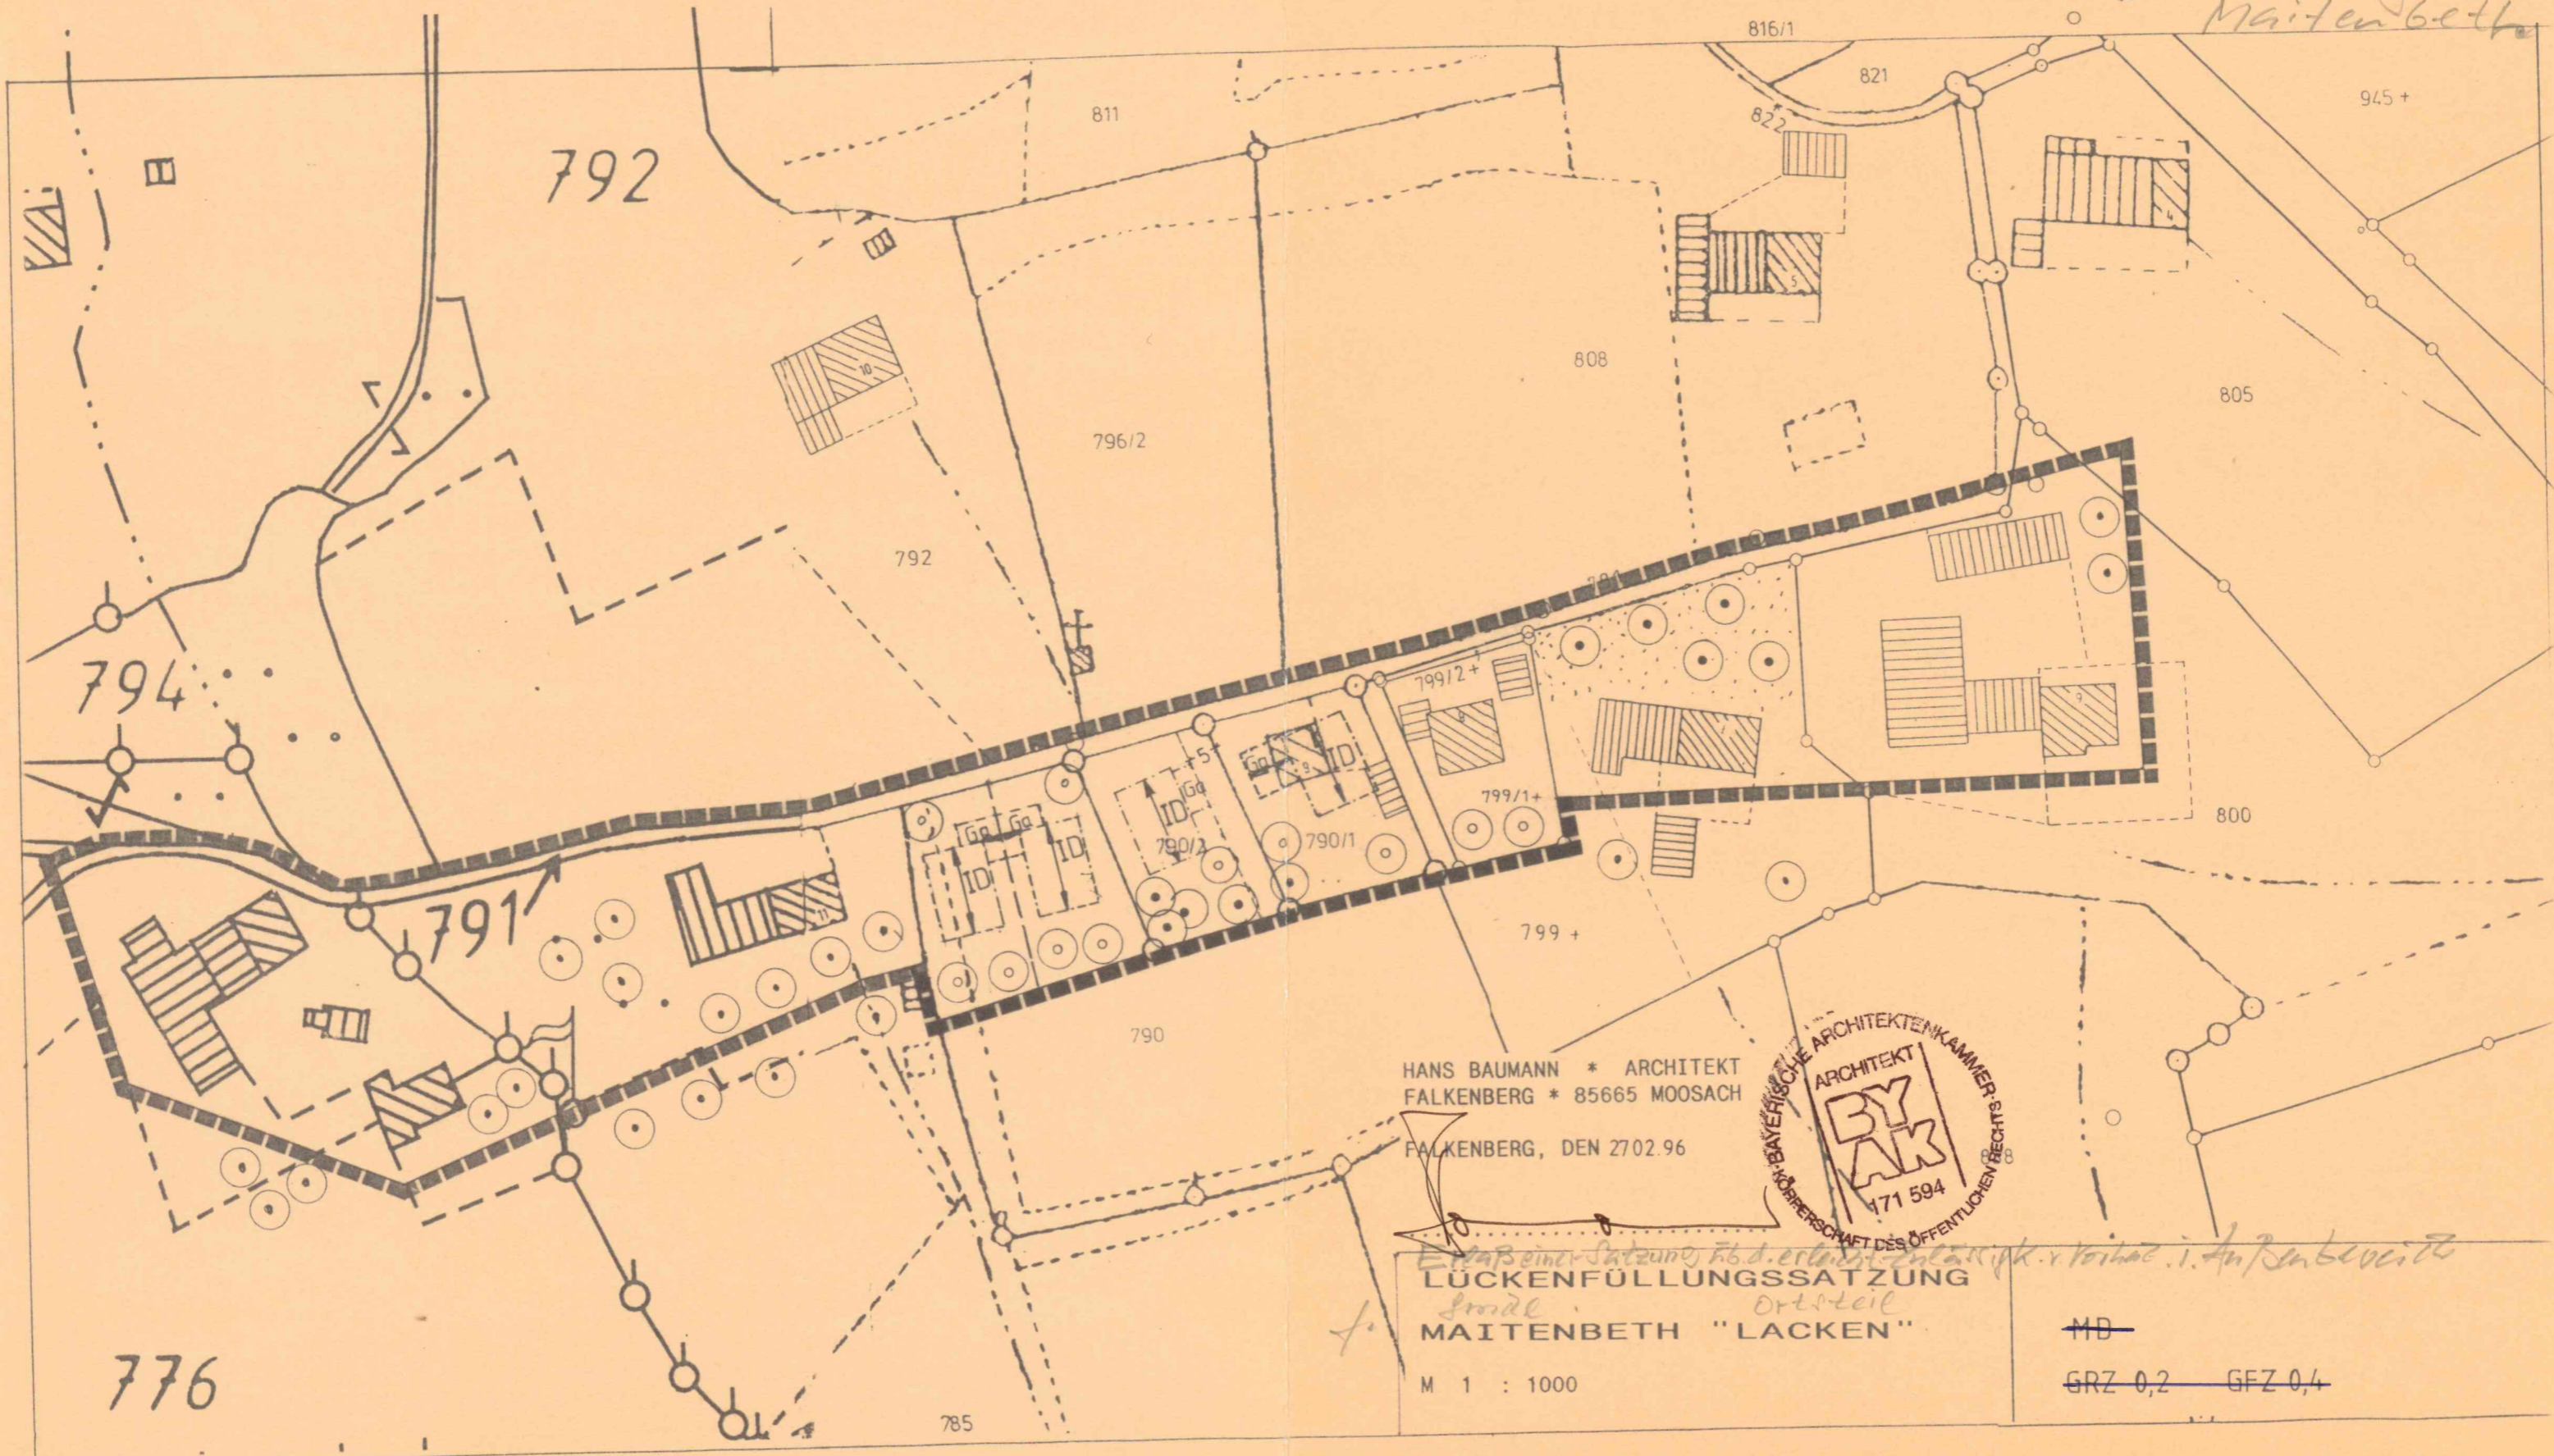

*Erfaß einer Satzung z.B.d. erbaulichen Anordnungen v. Vorh. i. Außenbereich*  
**LÜCKENFÜLLUNGSSATZUNG**  
*Grund* *Ortsteil*  
**MAITENBETH "LACKEN"**

M 1 : 1000

~~MB~~  
GRZ 0,2 GFZ 0,4

776

785