




GEMEINDE RECHTMEHRING BEBAUUNGSPLAN "AM KORNFELD" TEIL 4 - Schemaschnitte

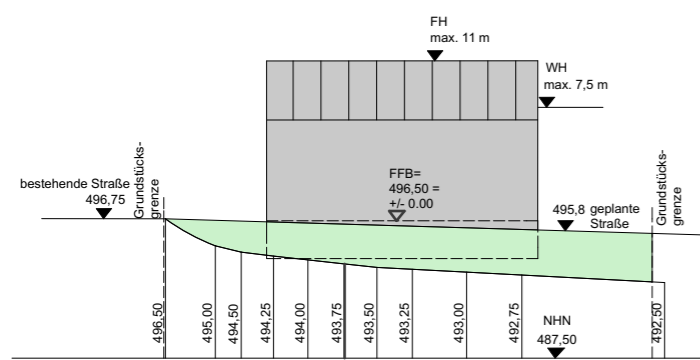


Parzelle 1

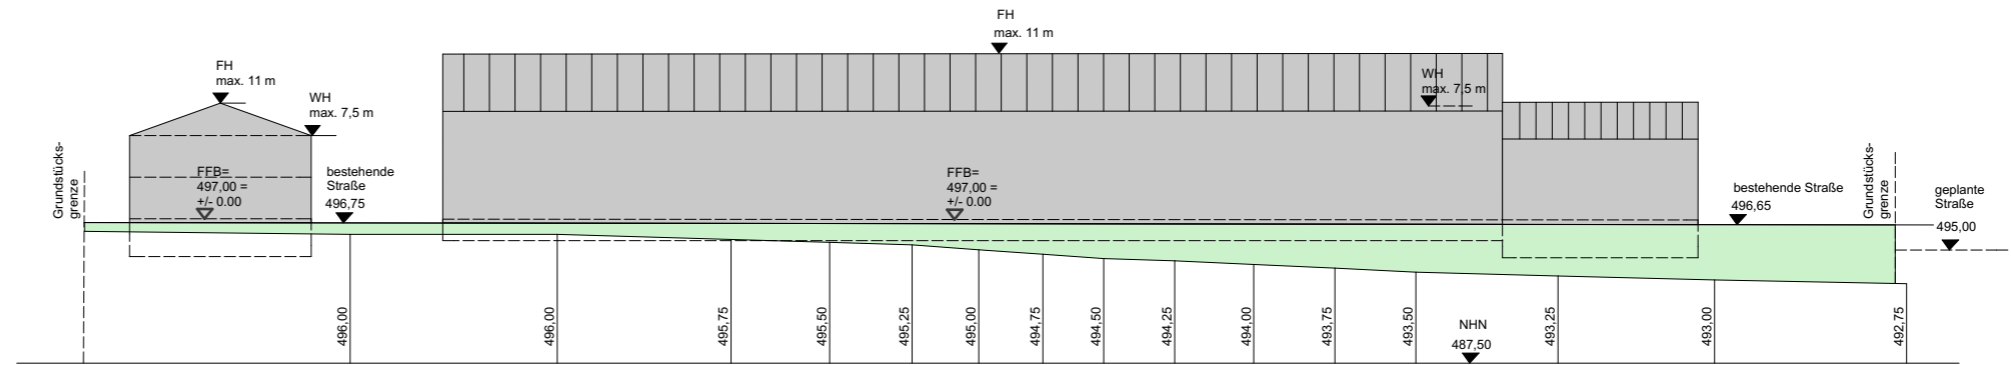


Parzelle 2

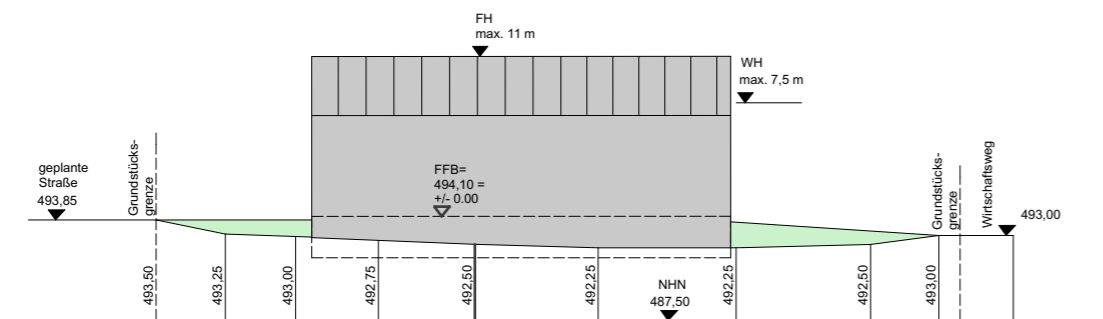


Parzelle 3

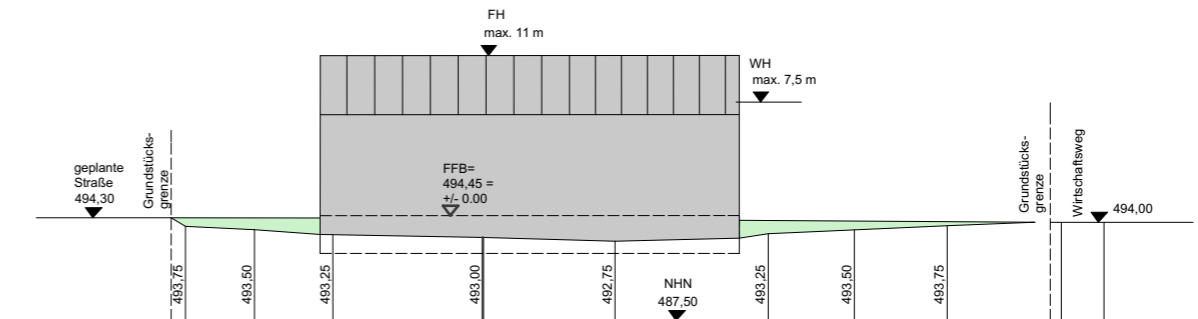

Parzelle 4

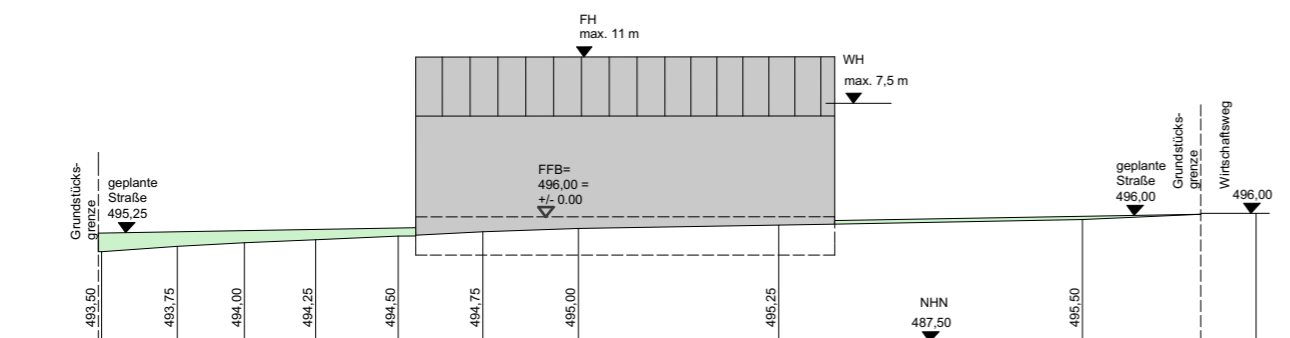

Parzelle 5

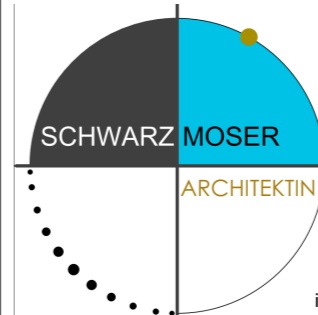

ARCHITEKTUR-
BÜRO
CENTRUM-AURUM

GUMPOLDING 6
84428 BUCHBACH
+49 (0)8086 1664
+ 49 (0)179 8787590
info@centrum-aurum.de
www.centrum-aurum.de

Fertigungsdaten:	
Vorentwurf:	10.01.2024
Entwurf:	27.03.2024
Änderung:	
Satzung:	
Massstab:	1:500