



Umleitungs- und Beschilderungsplan für Deckenbaumaßnahme OD Rechtsmehring

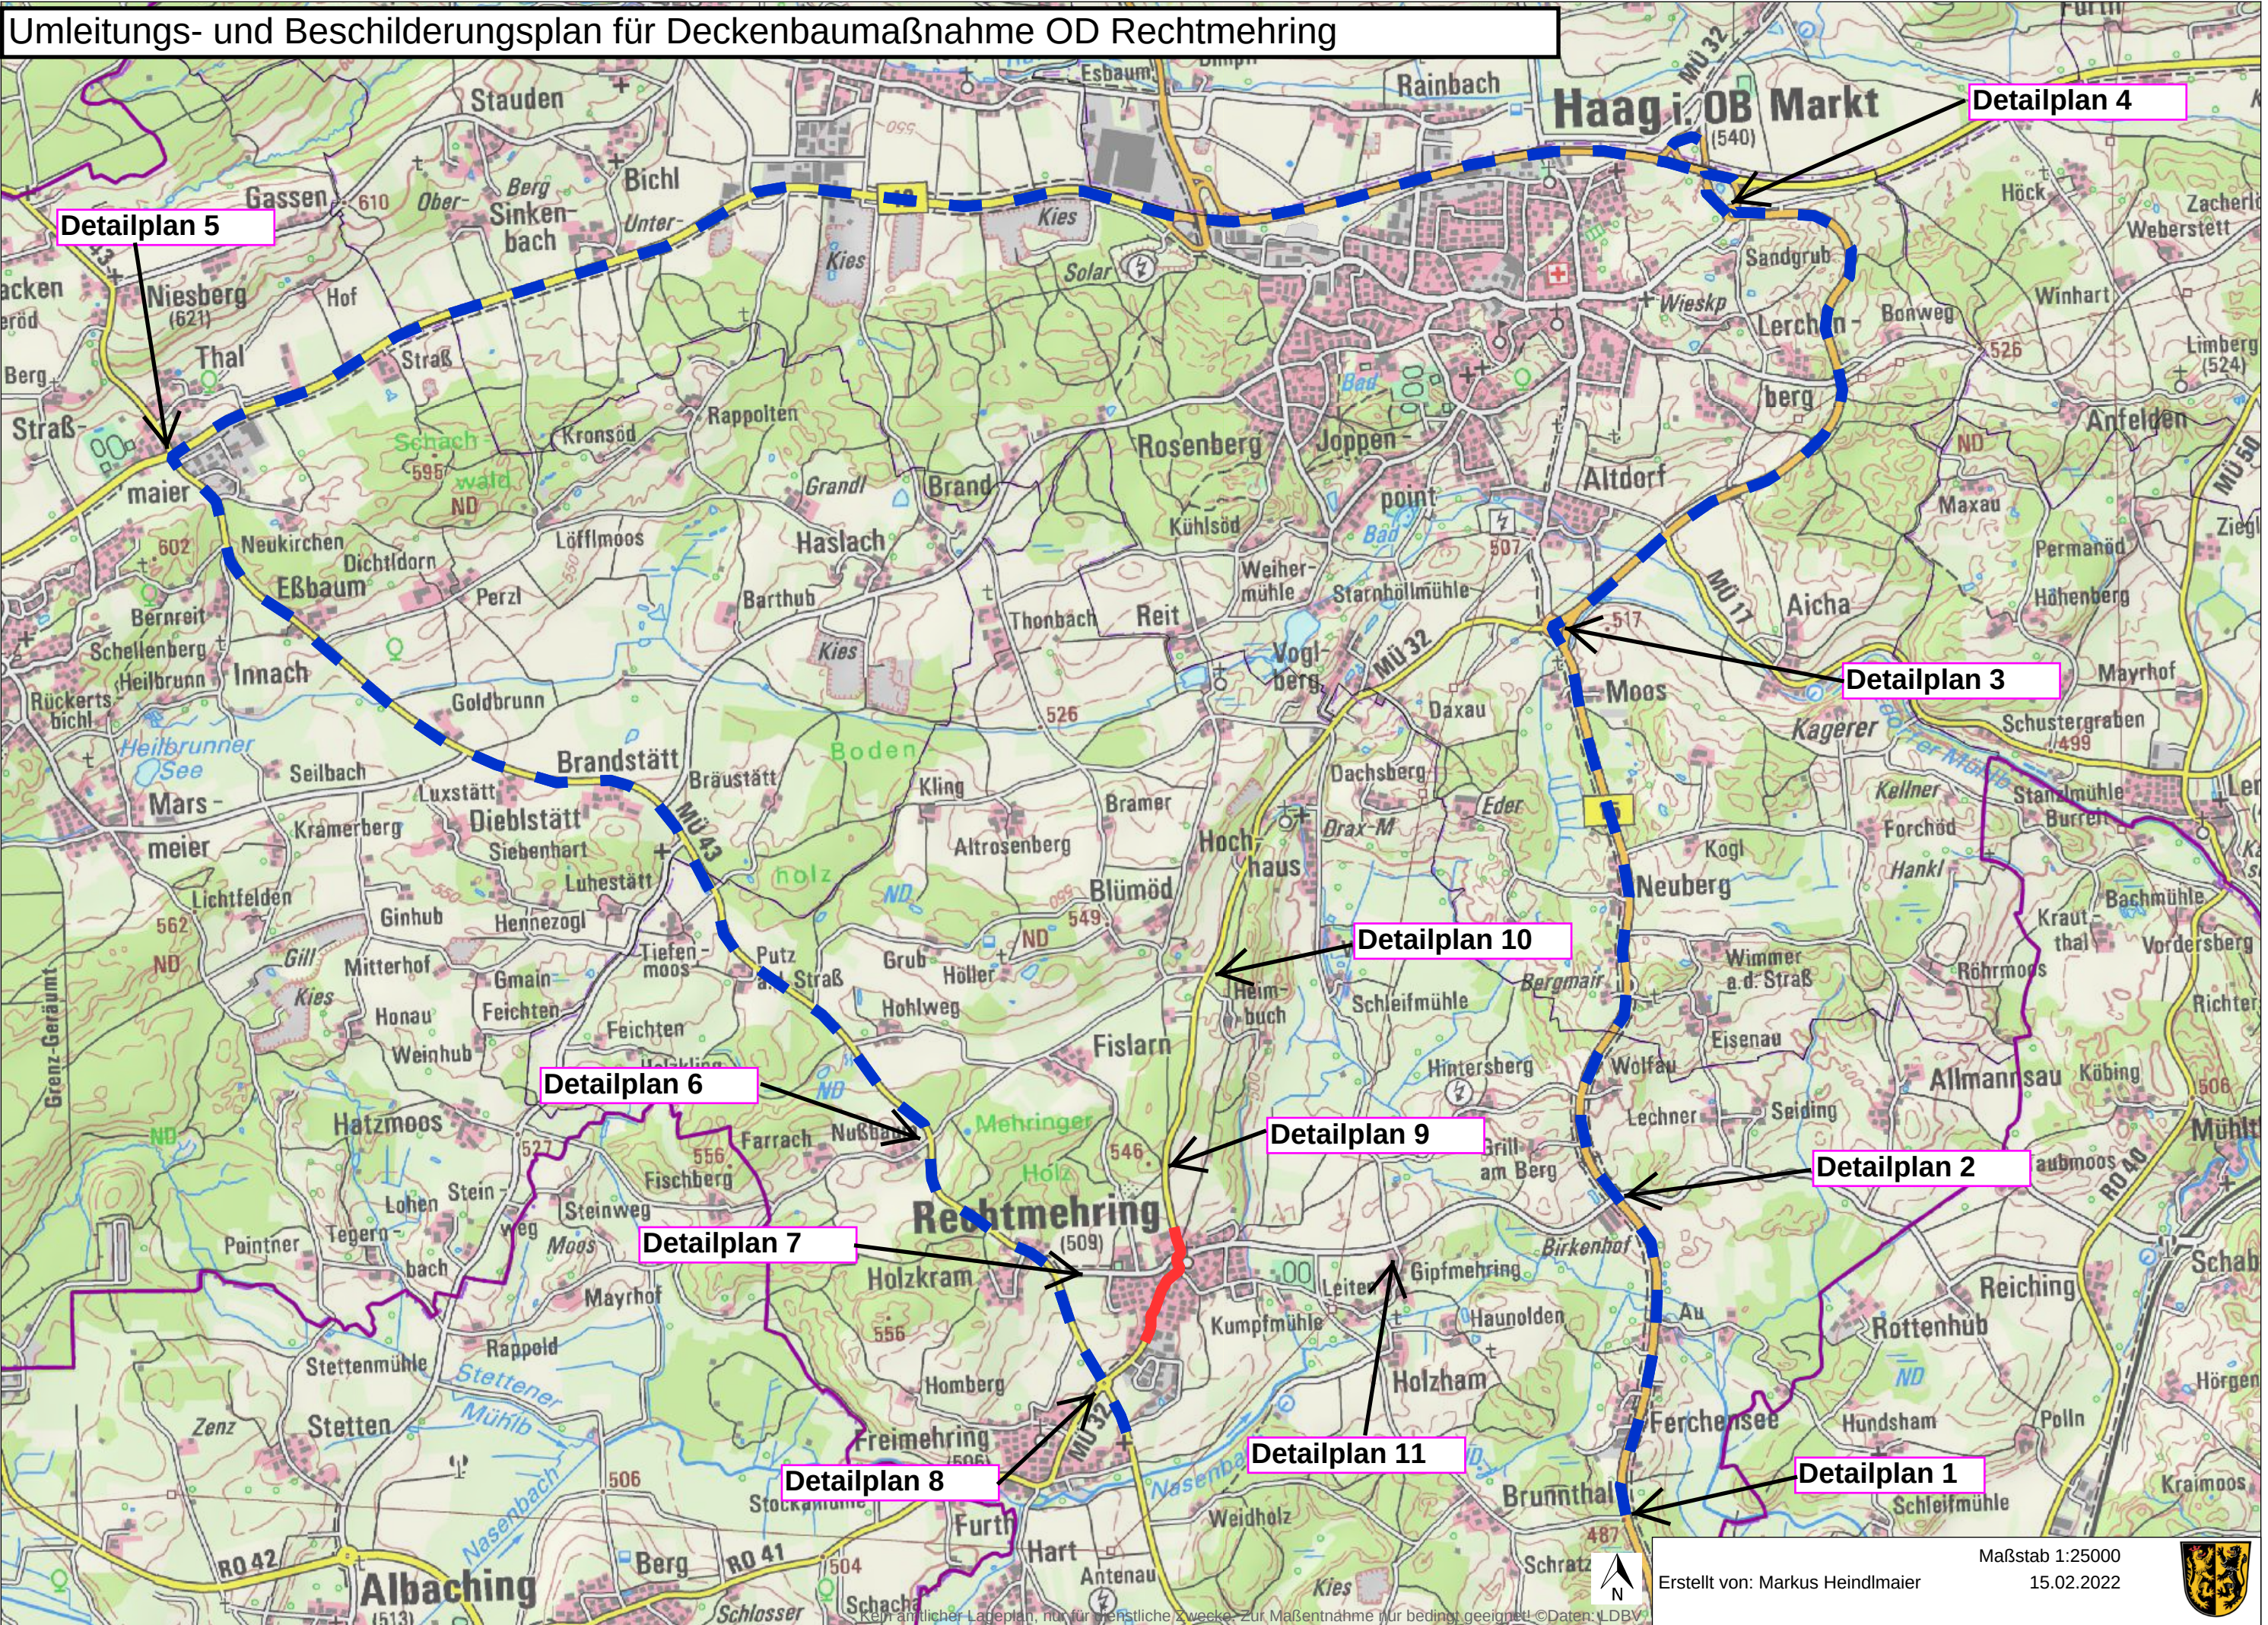

Detailplan 1

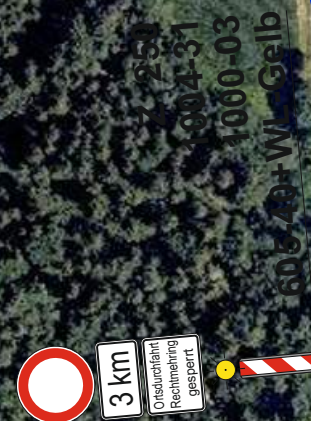

Z 1000-0
Z 455-1-3



Erstellt von: Markus Heindlmaier

Maßstab 1:2500
15.02.2022



Detailplan 2



Erstellt von: Markus Heindlmaier


Maßstab 1:2500
15.02.2022



Detailplan 4




Detailplan 5

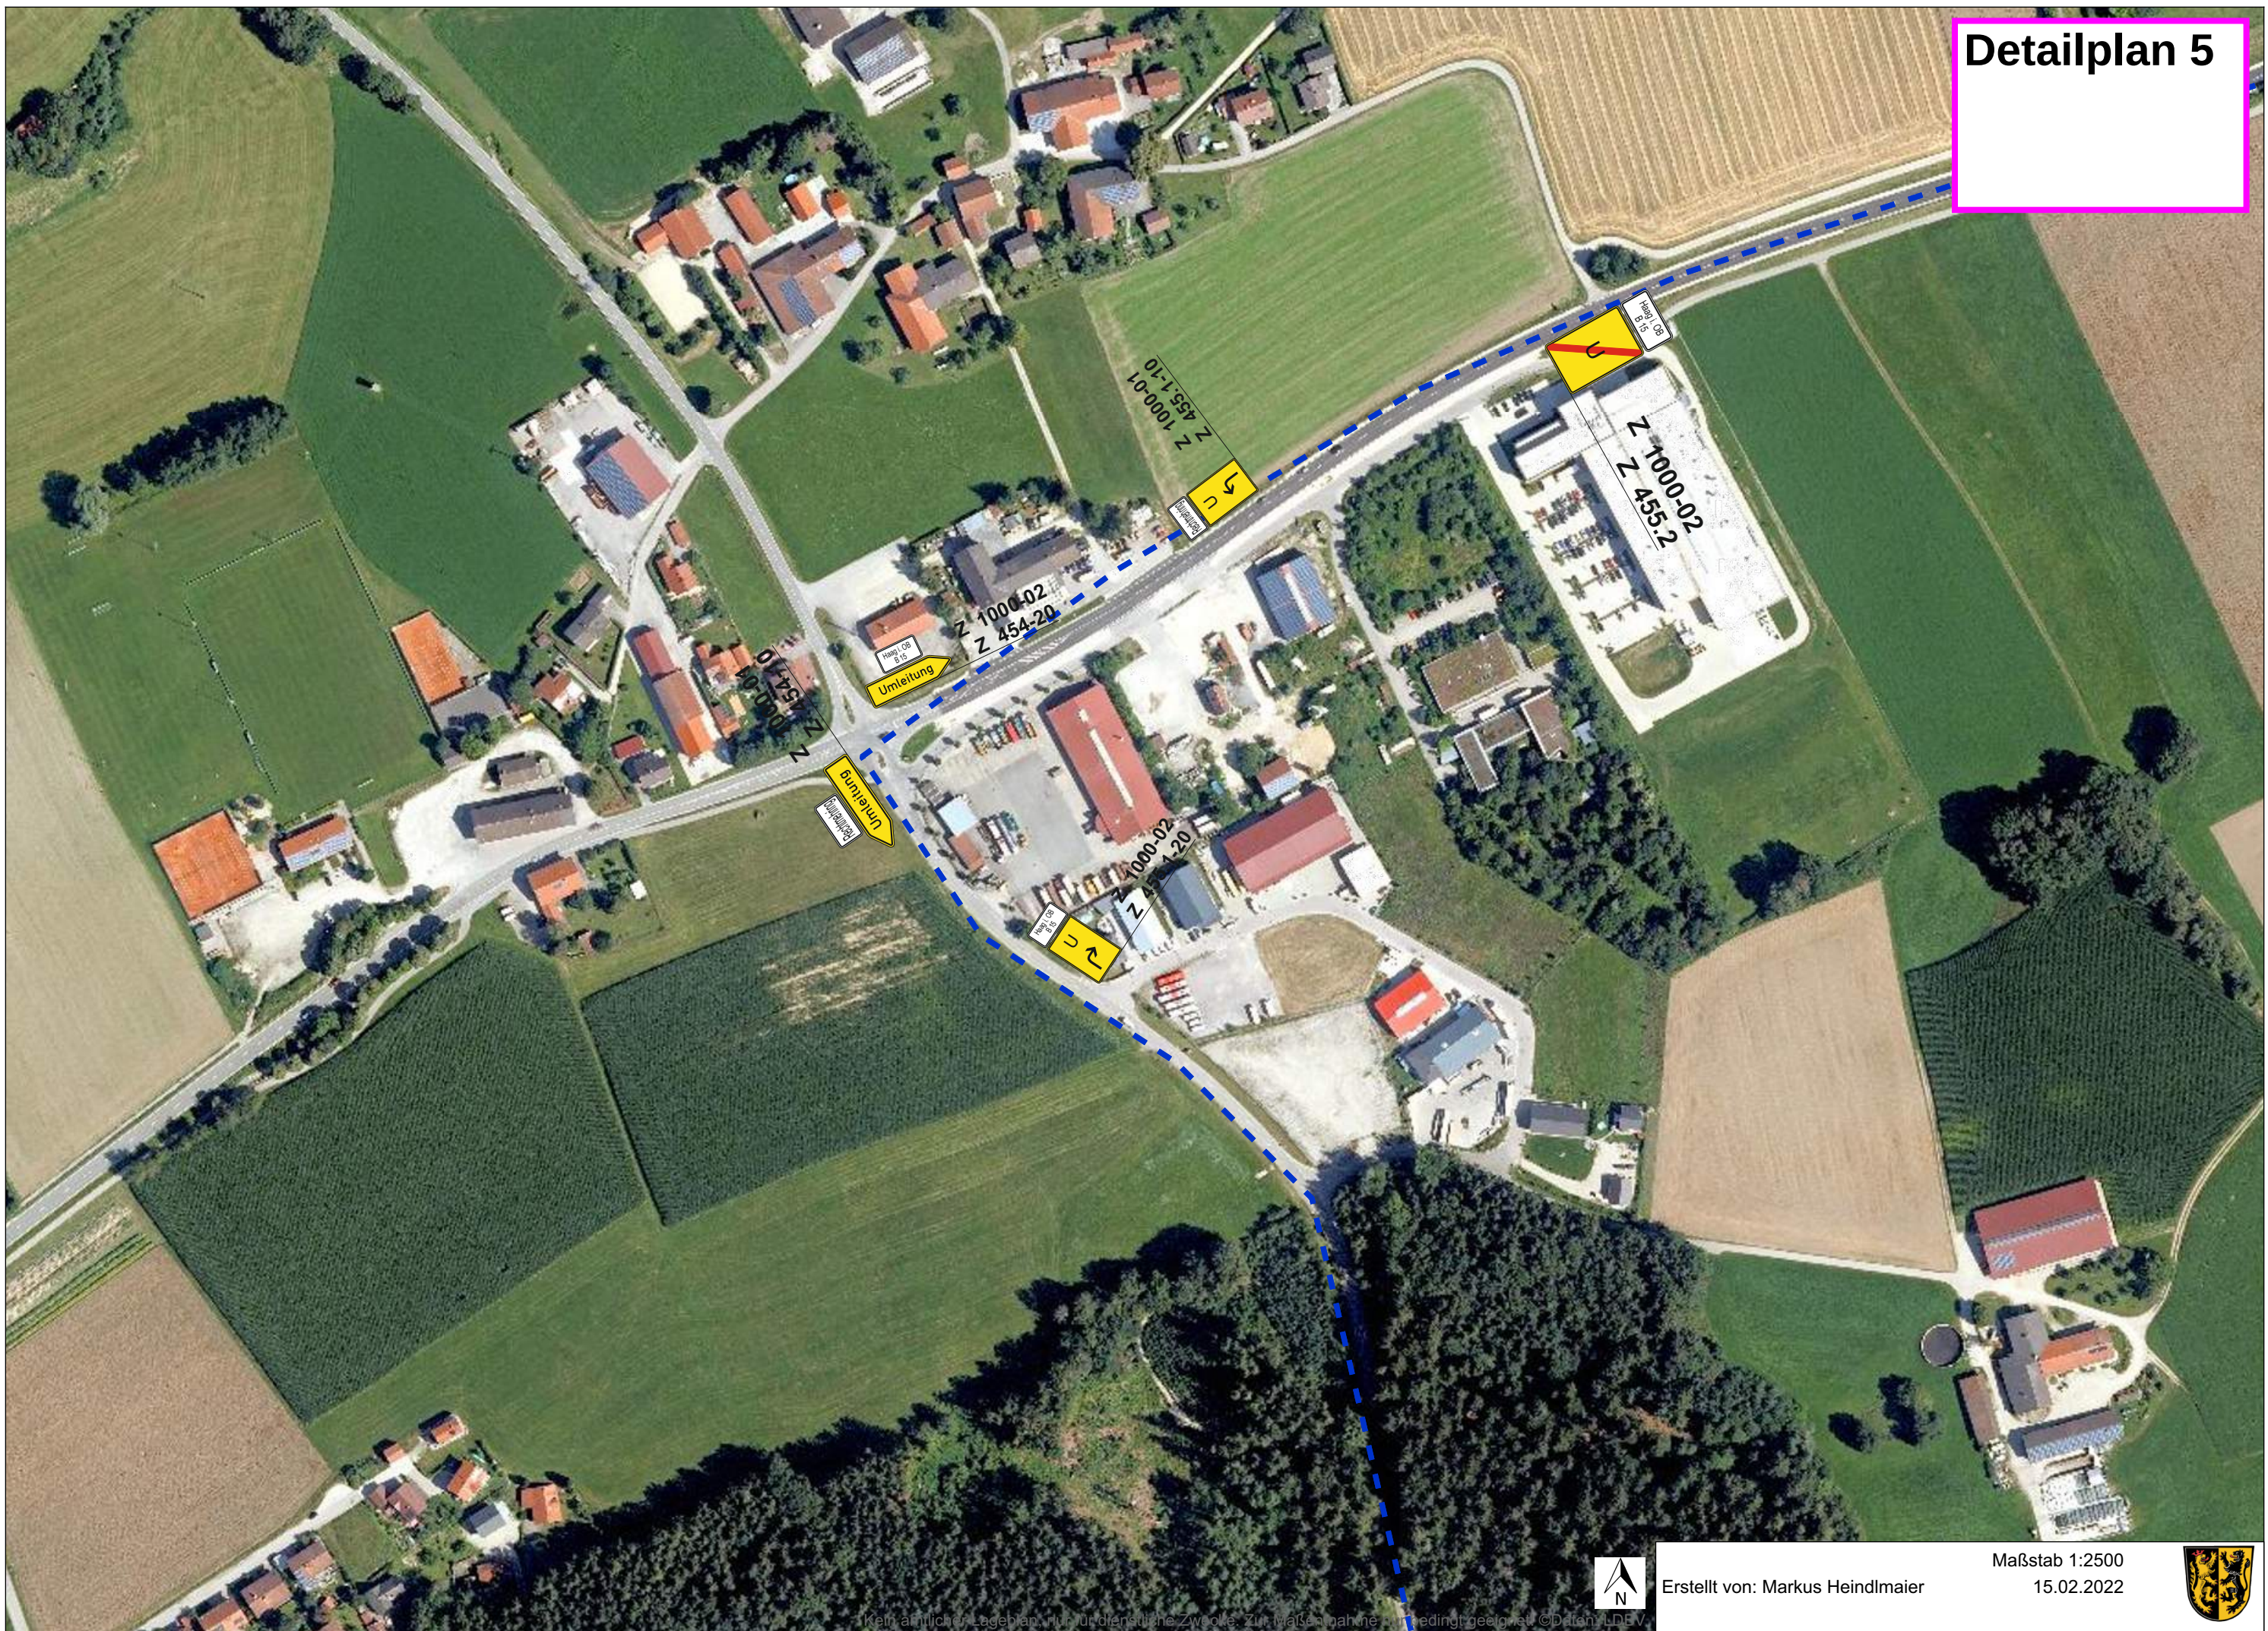

Detailplan 6



Detailplan 7

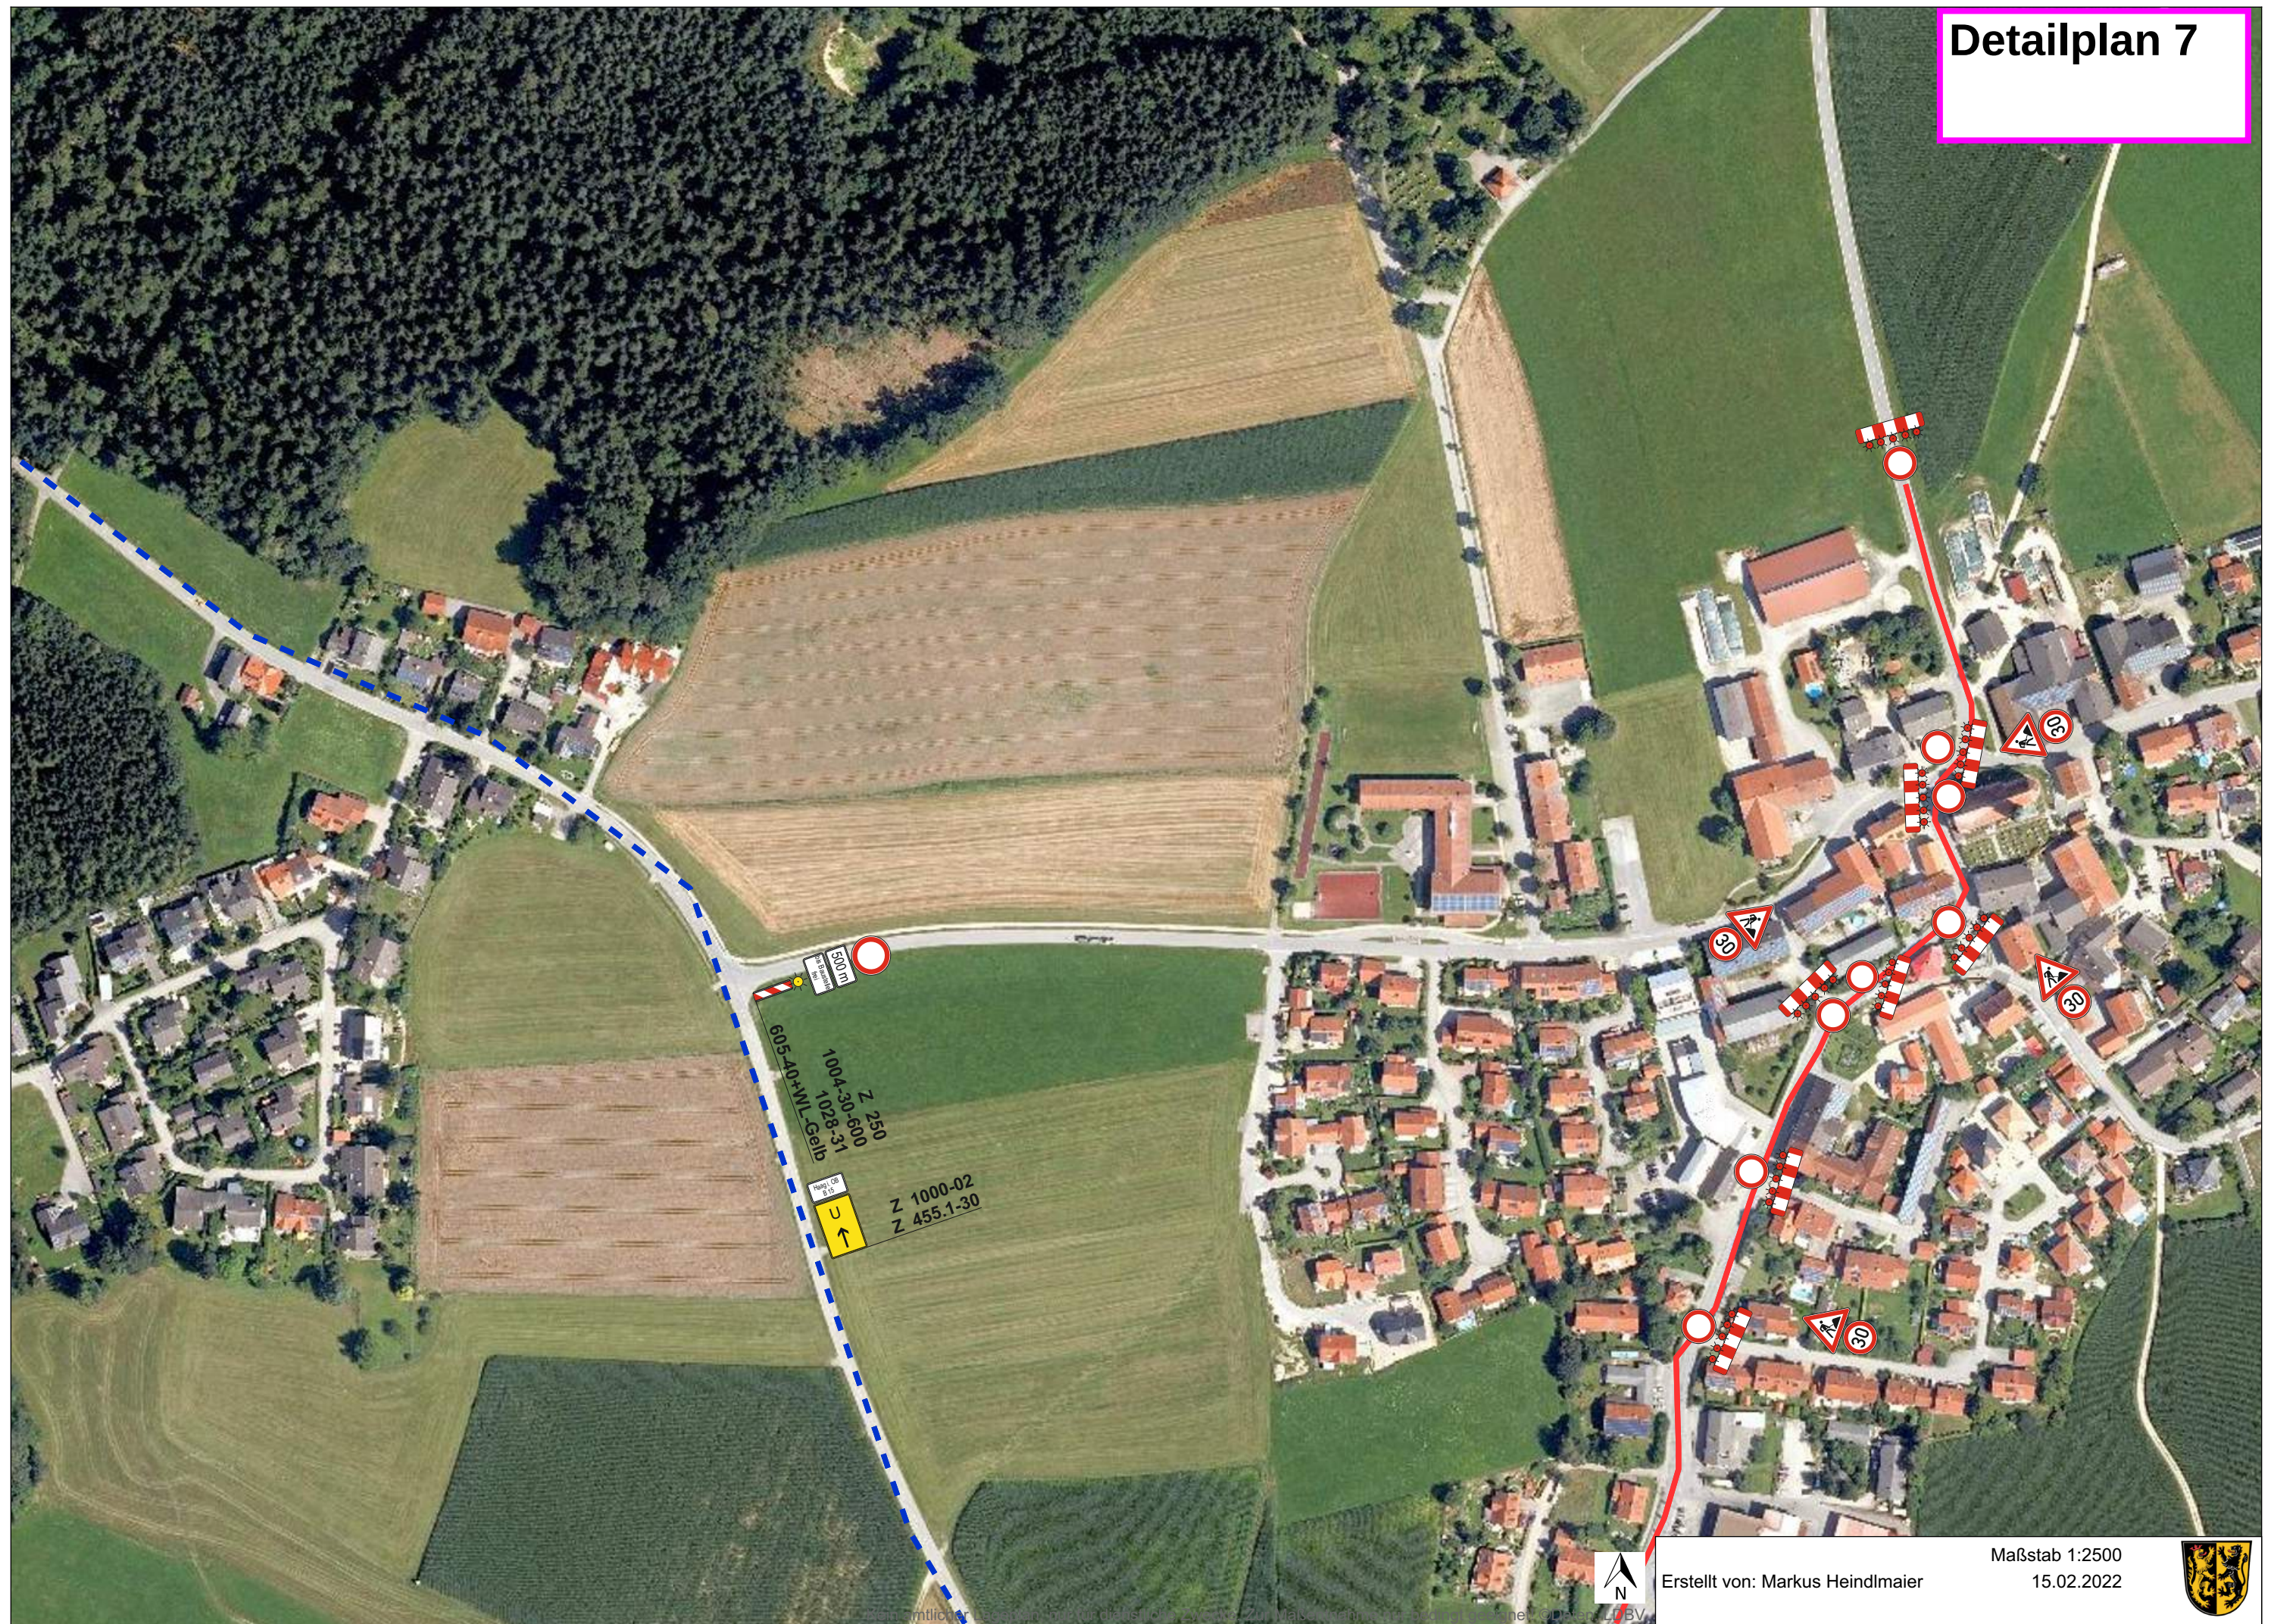

Erstellt von: Markus Heindlmaier

Maßstab 1:2500
15.02.2022



Detailplan 8



Detailplan 9



Erstellt von: Markus Heindlmaier


Maßstab 1:2500
28.02.2022



Detailplan 10



Detailplan 11

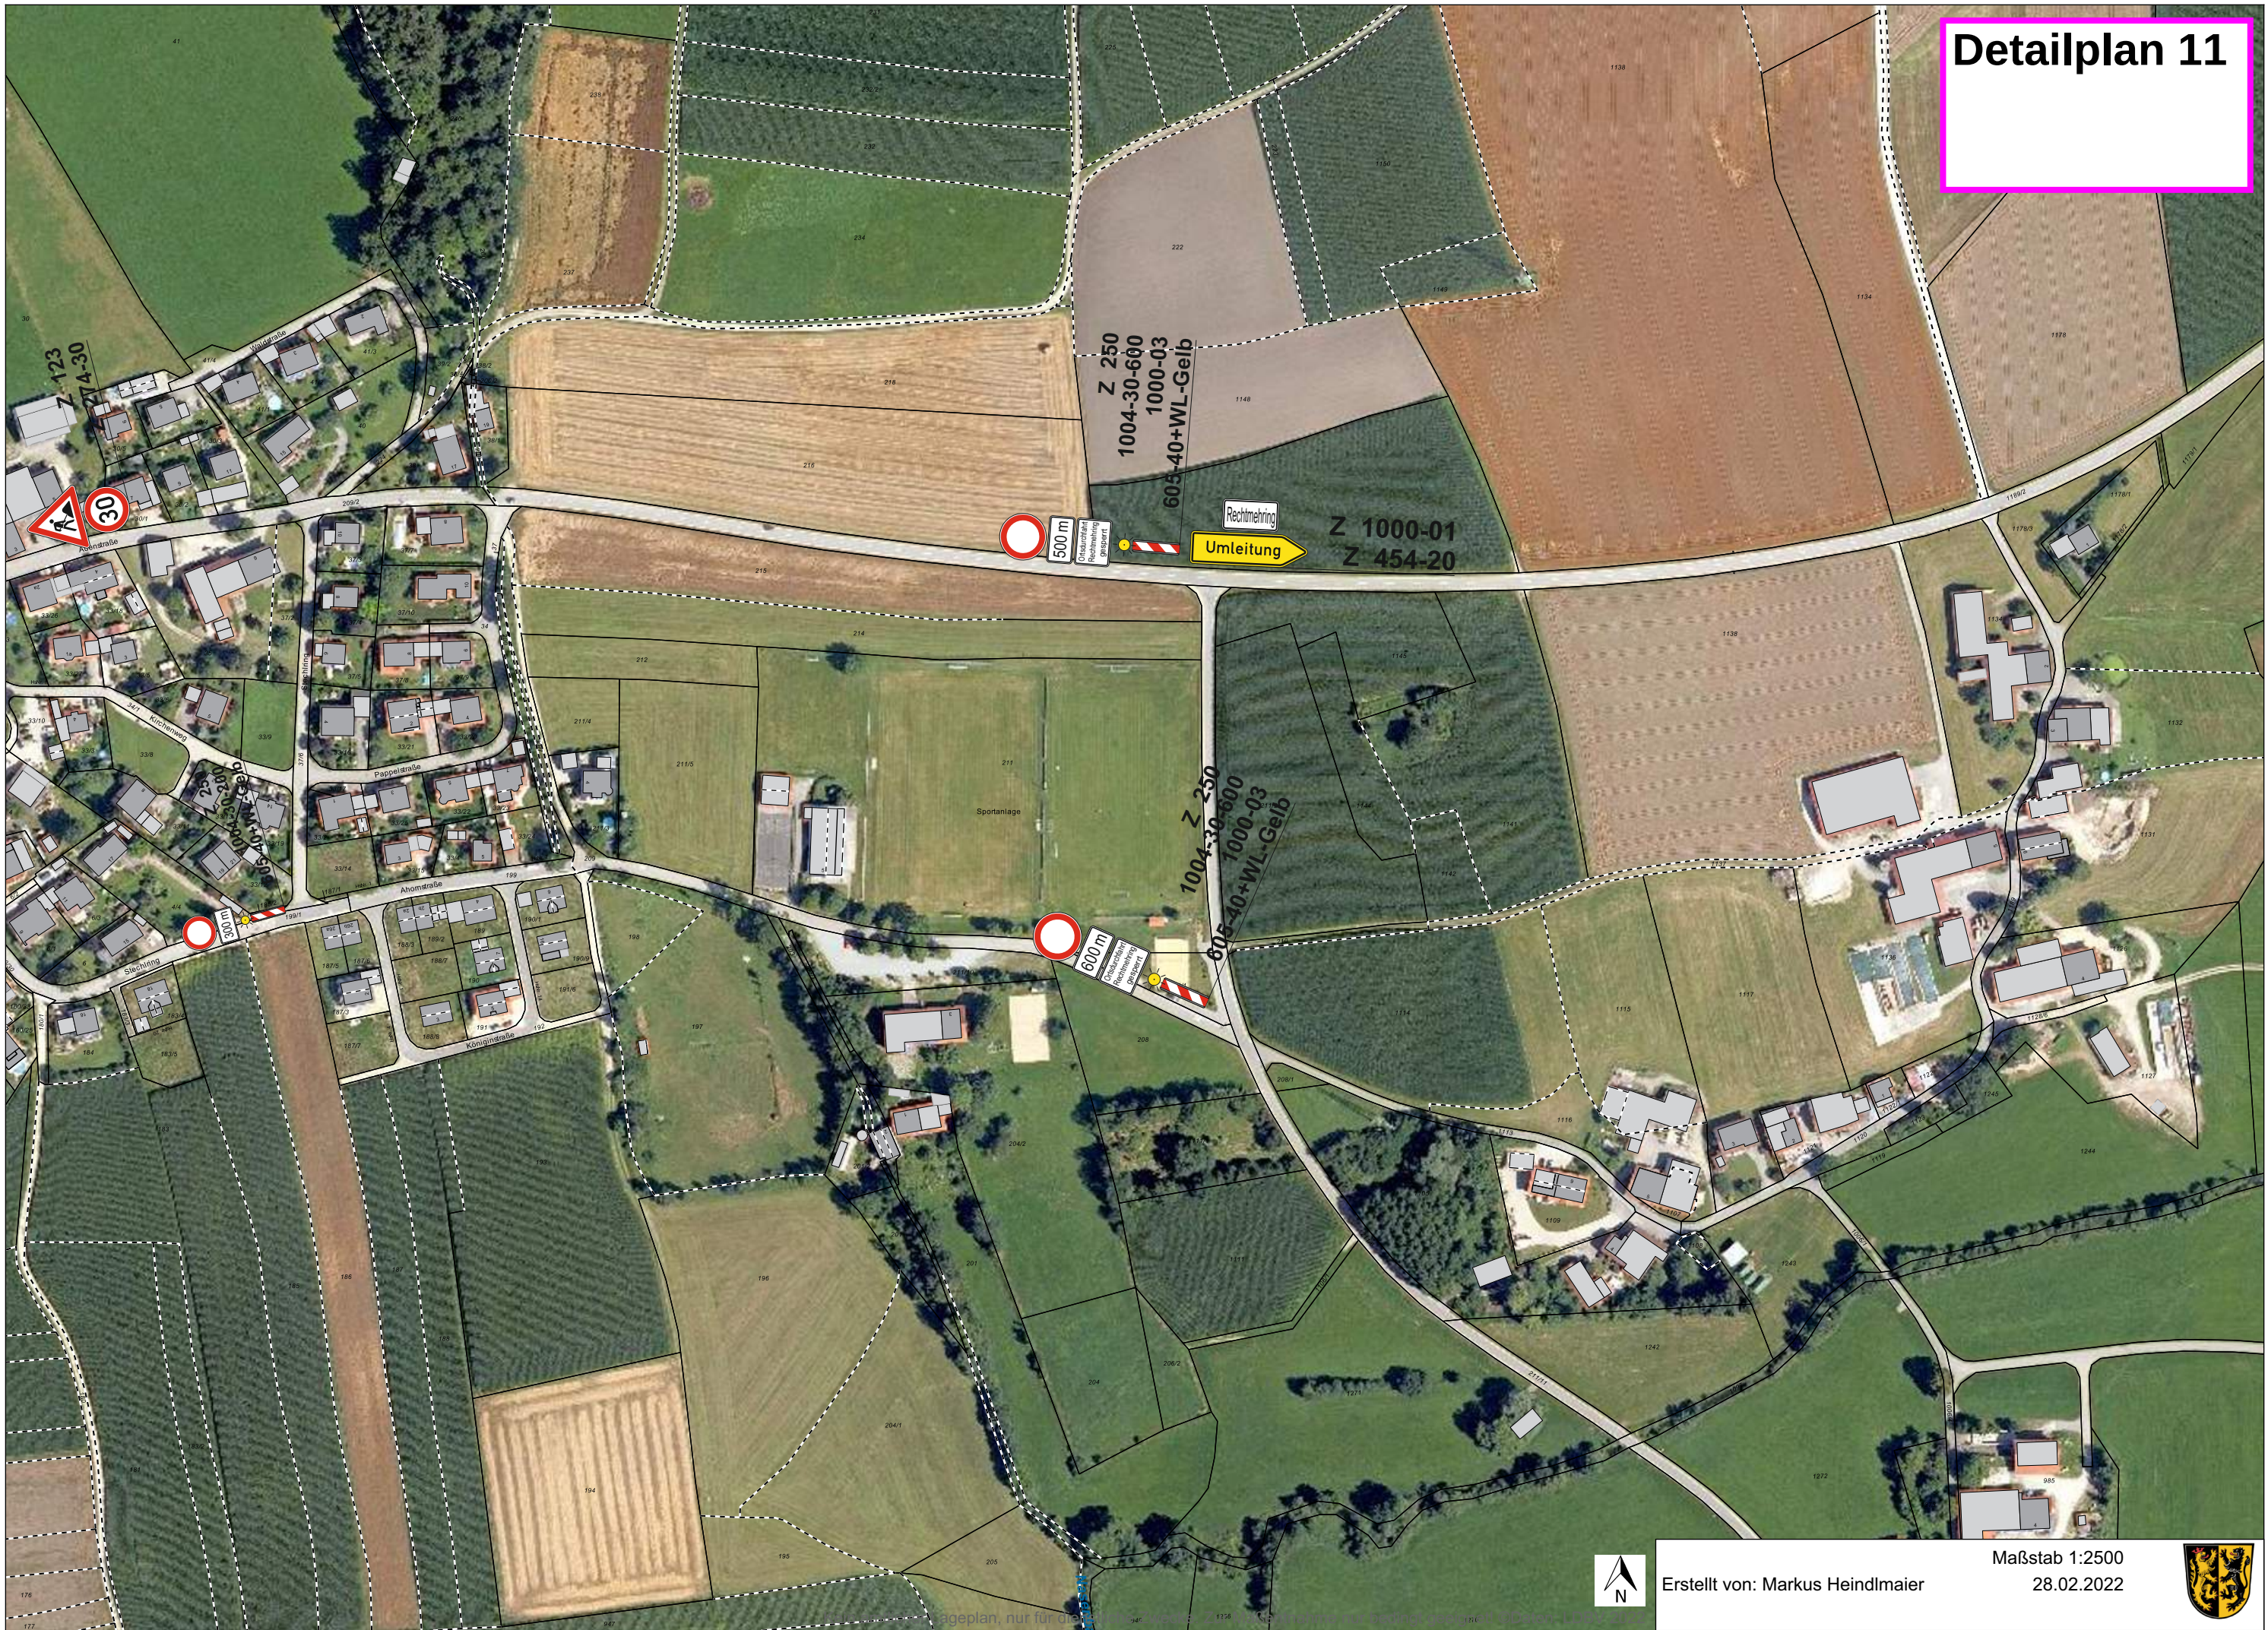

Erstellt von: Markus Heindlmaier

Maßstab 1:2500
28.02.2022

