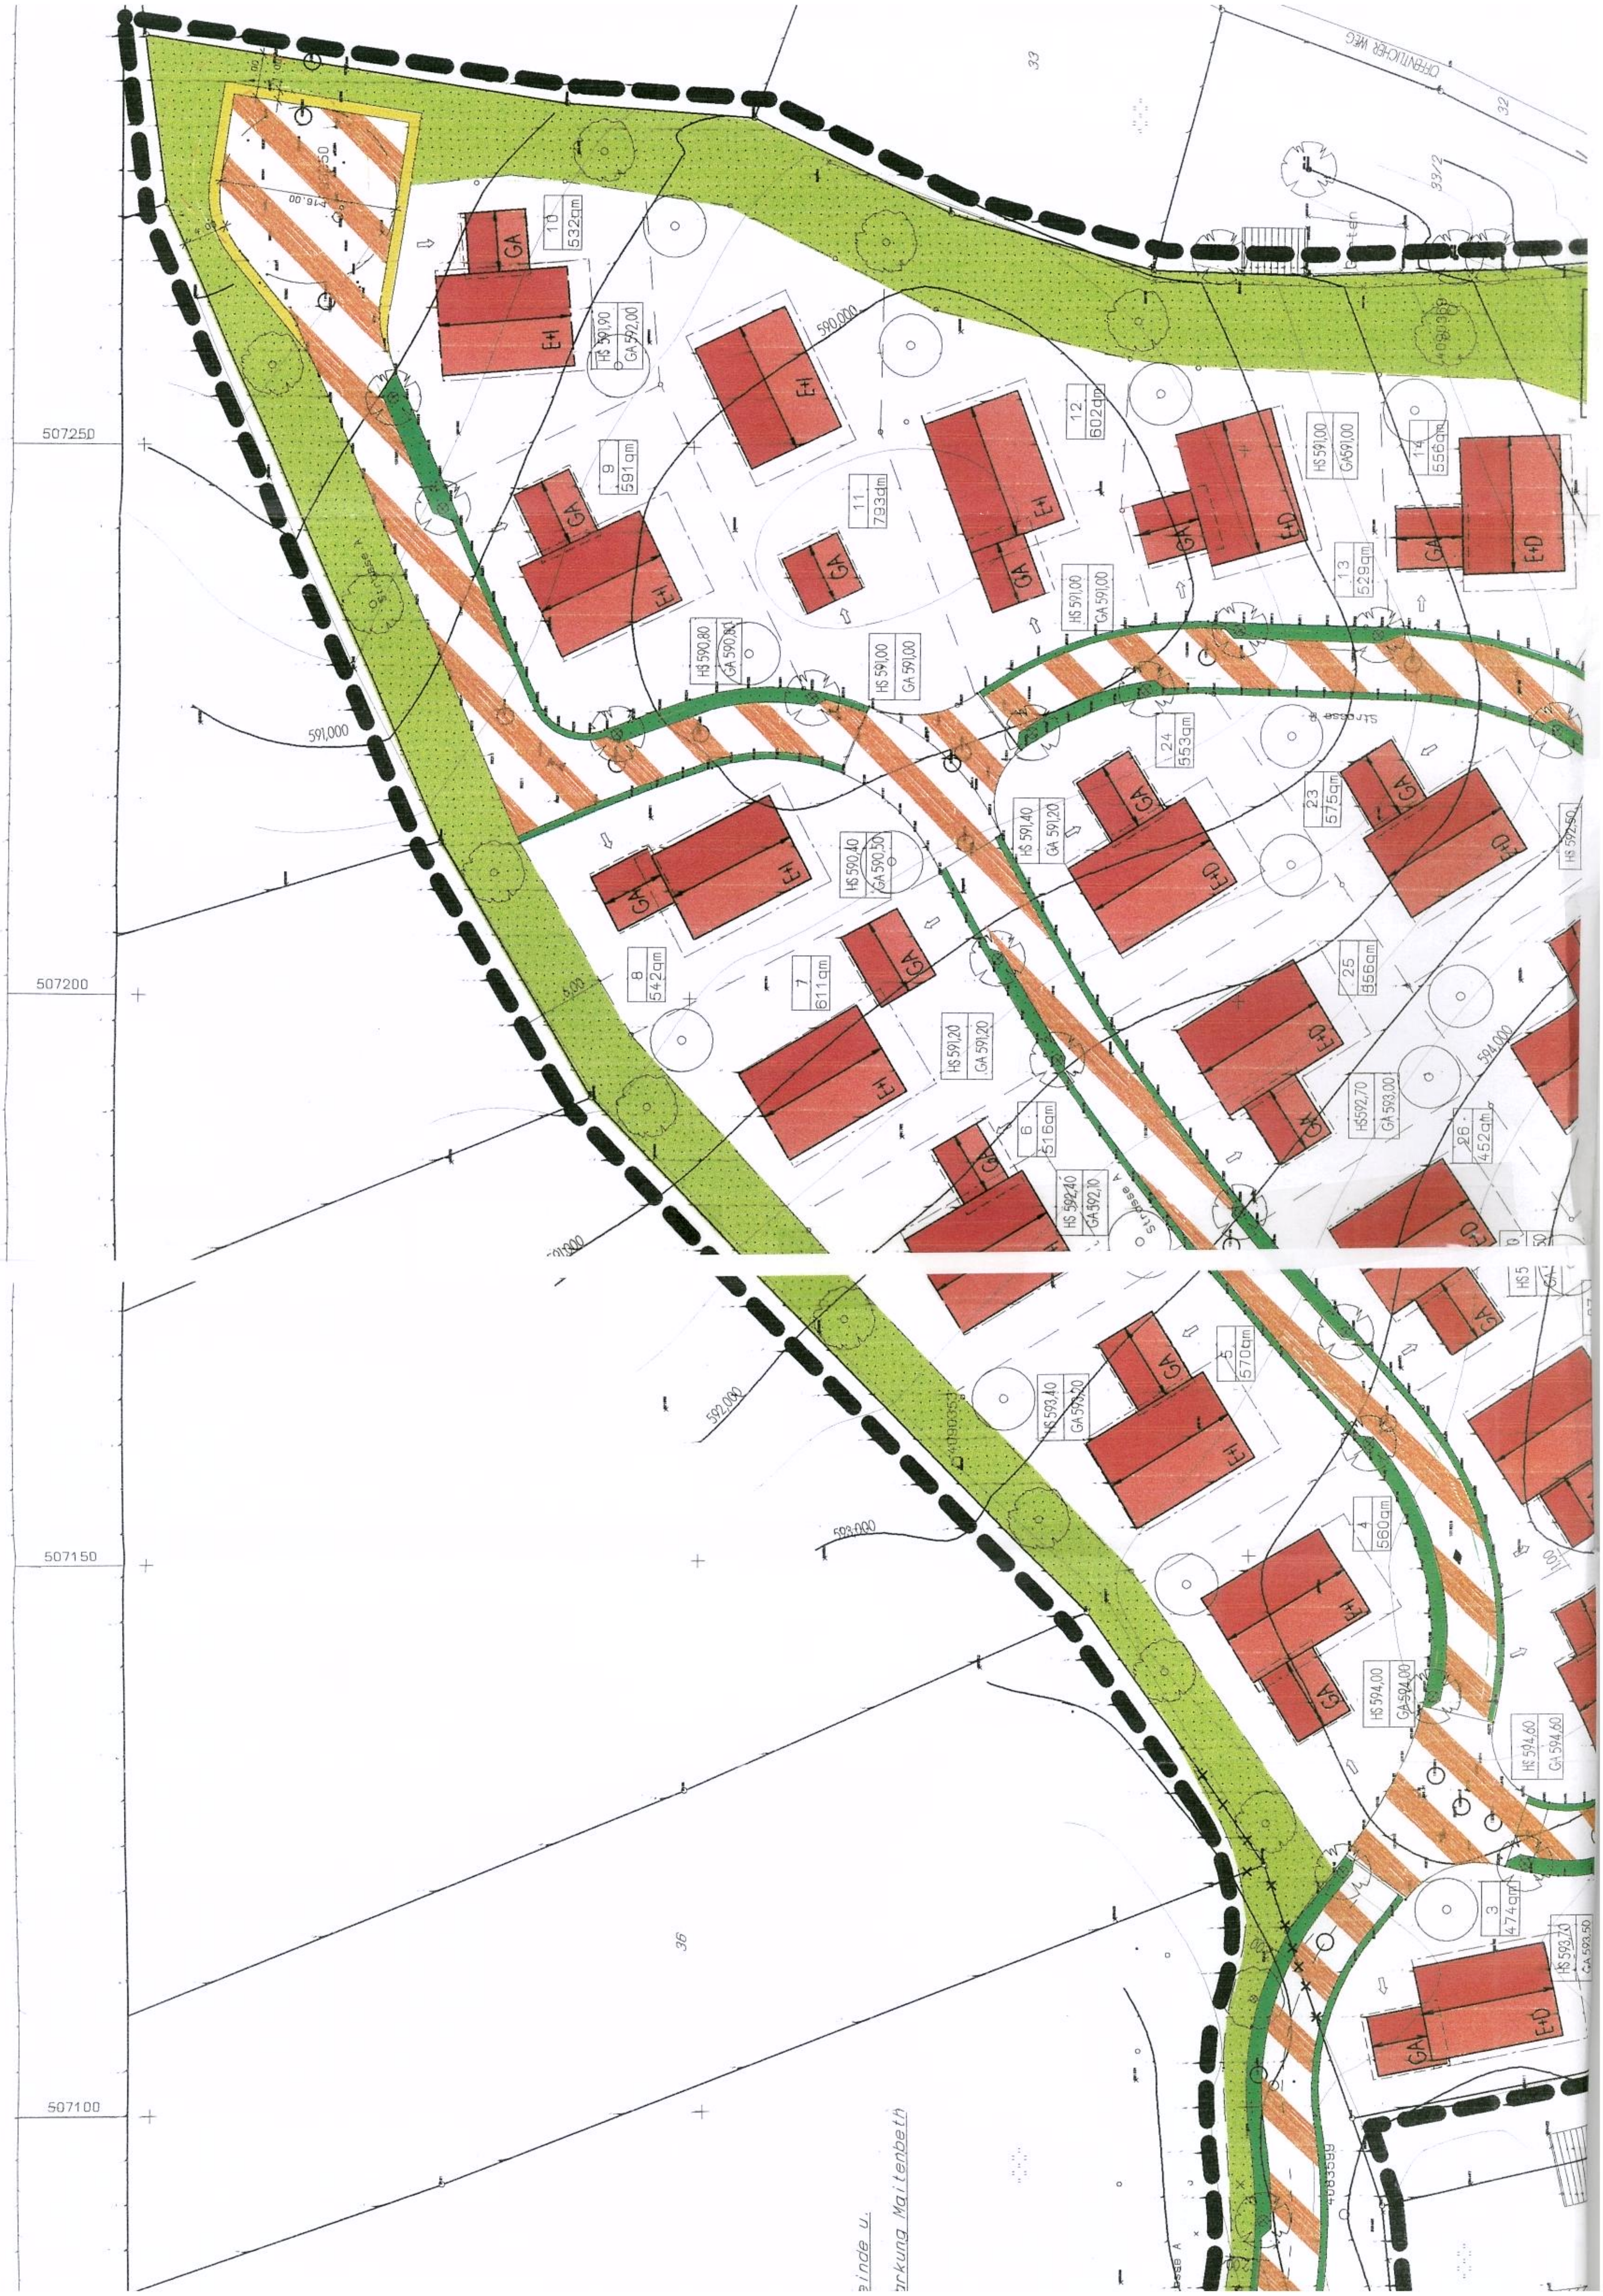
OFFENTLICHER WEG
33
32
33/2
10
532qm
E+I
GA
HS 591,90
GA 592,00
590,000
E+I
9
591qm
GA
E+I
11
793qm
GA
12
602qm
E+I
GA
HS 591,00
GA 591,00
13
529qm
GA
E+D
14
556qm
GA
E+D
HS 590,80
GA 590,80
HS 591,00
GA 591,00
HS 591,00
GA 591,00
507250
591,000
Strasse A
Strasse B
24
553qm
23
575qm
GA
E+D
GA
E+D
HS 591,40
GA 591,20
8
542qm
GA
E+I
HS 590,40
GA 590,50
7
611qm
GA
E+I
HS 591,20
GA 591,20
507200
6
516qm
HS 592,40
GA 592,10
25
556qm
E+D
GA
HS 592,70
GA 593,00
26
452qm
594,000
HS 592,50
5
570qm
GA
E+I
HS 593,40
GA 593,20
592,000
593,000
507150
4
560qm
E+I
GA
HS 594,00
GA 594,00
HS 594,60
GA 594,60
3
474qm
GA
E+D
HS 593,70
GA 593,50
36
507100
einde u.
arkung Maitenbeth
Strasse A

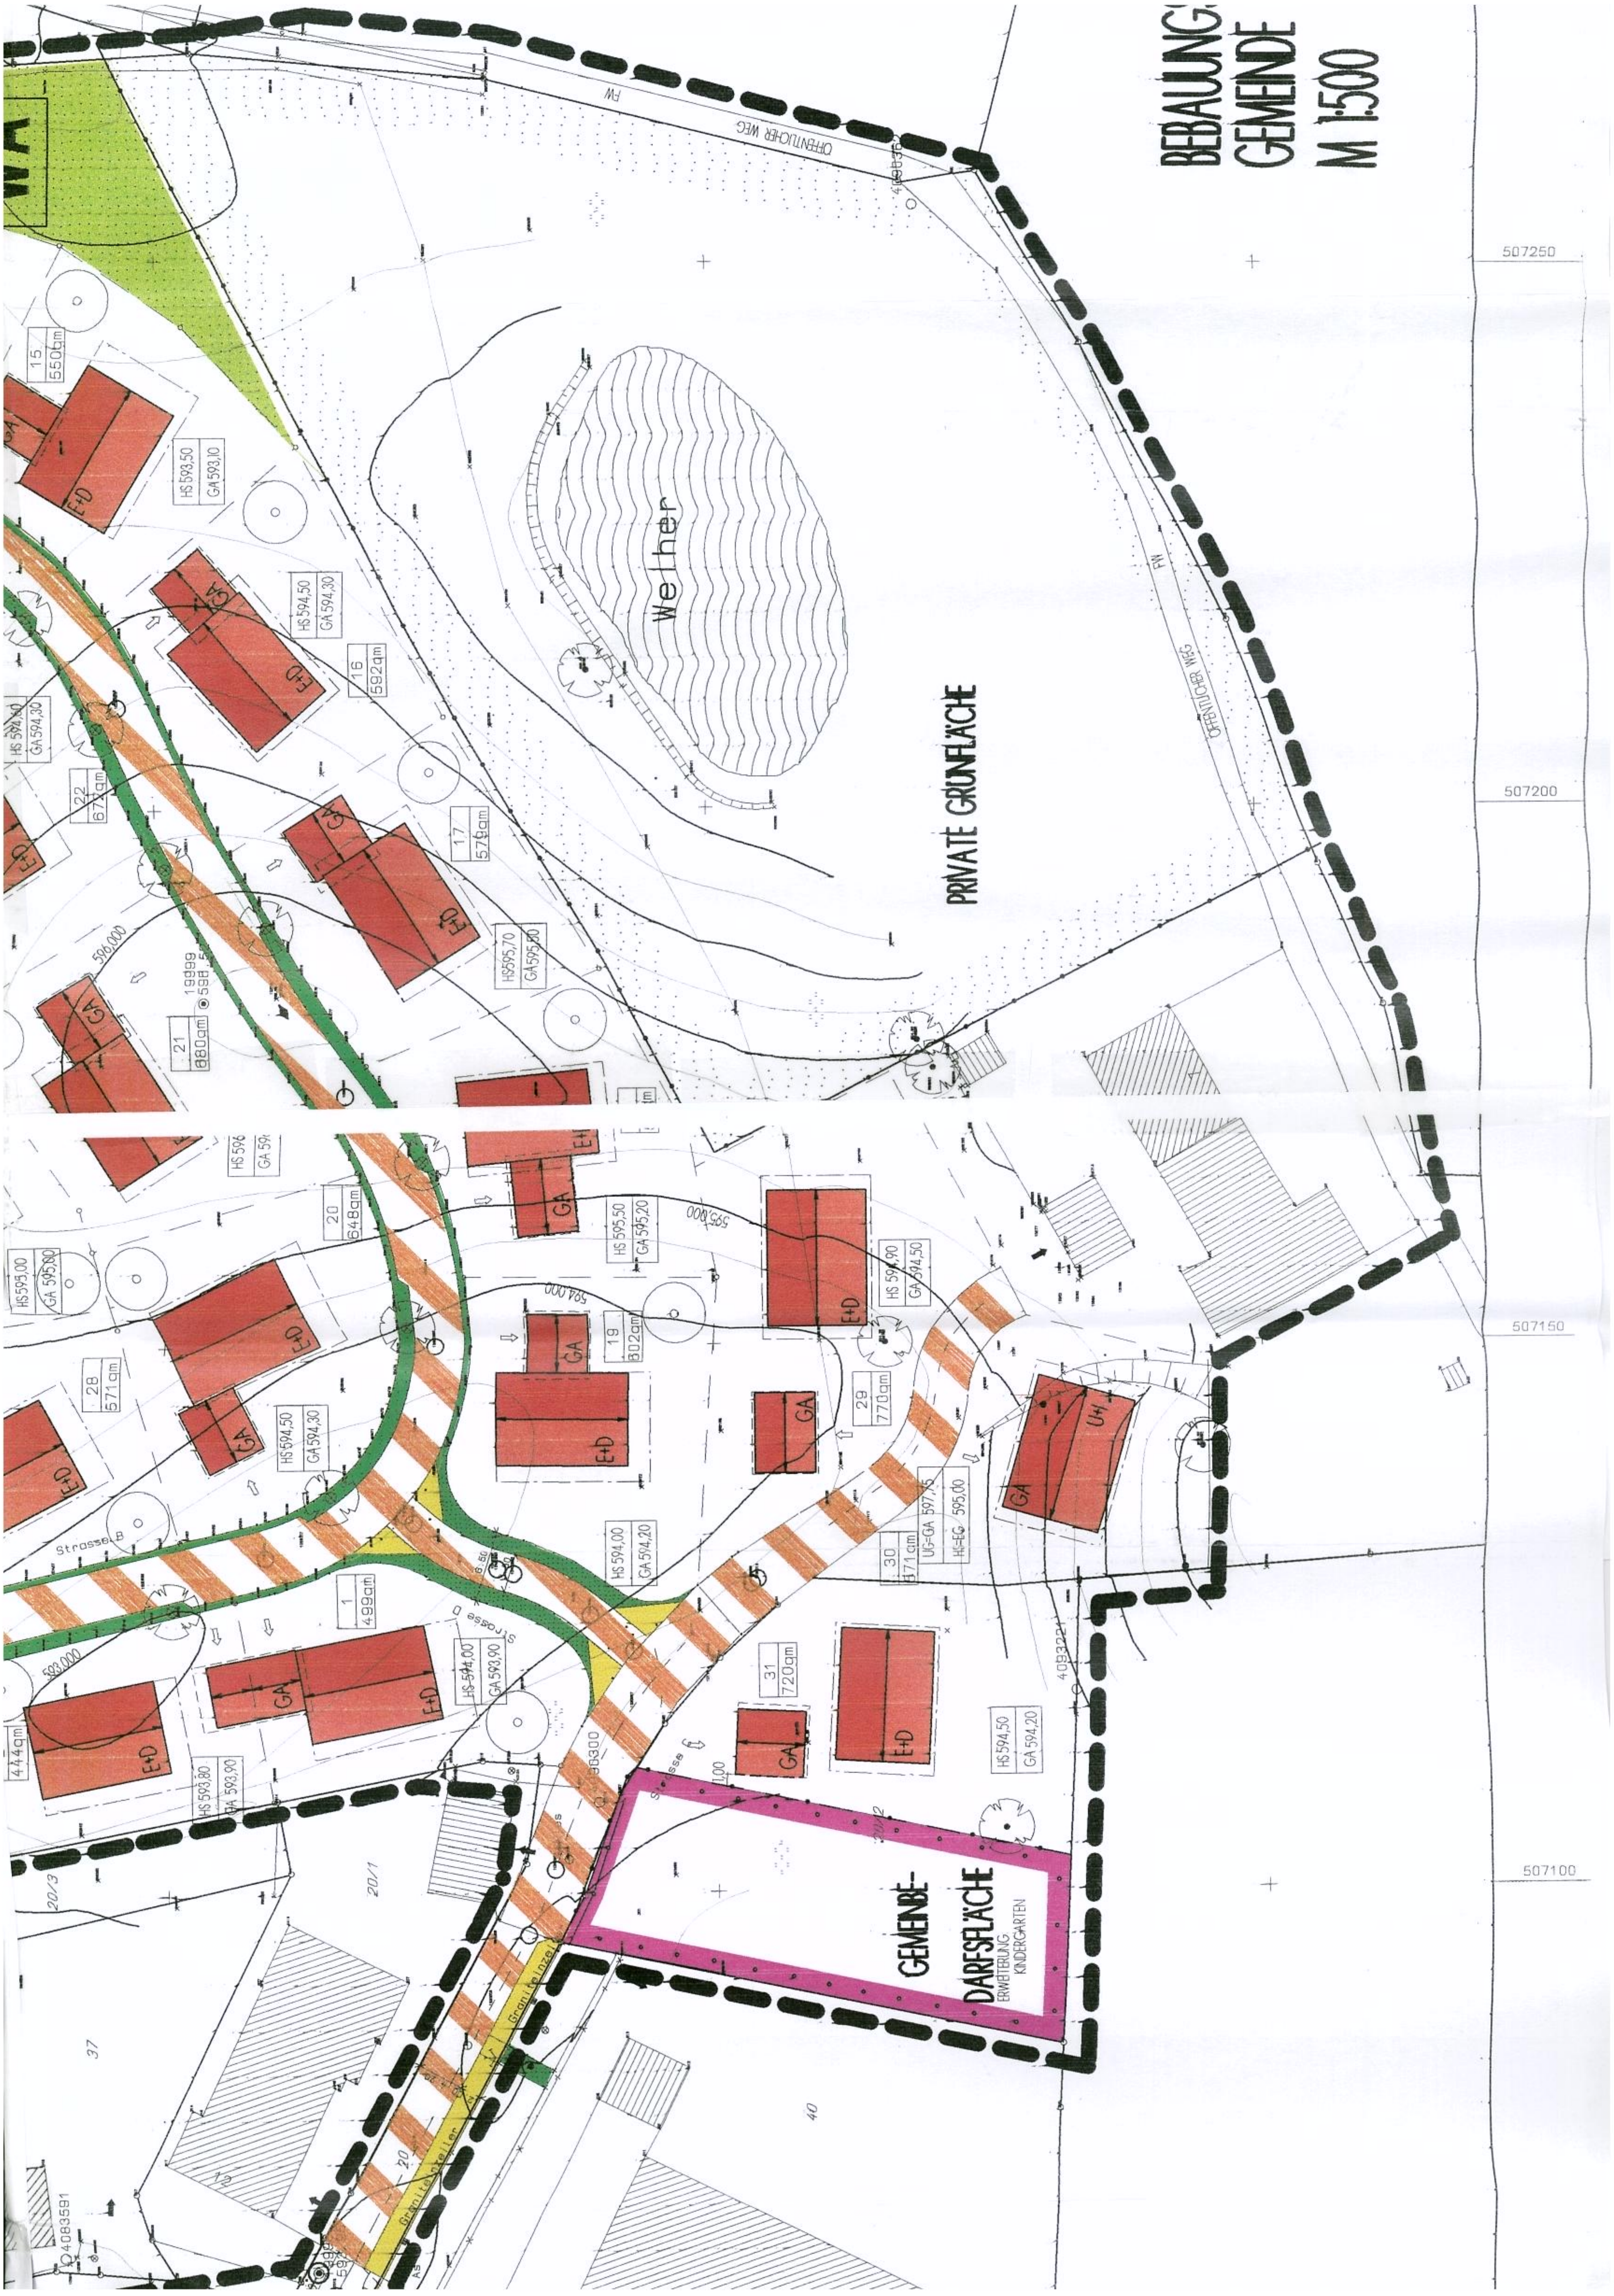
BEBAUUNG
GEMEINDE
M 1:500
507250
507200
507150
507100
PRIVATE GRÜNFLÄCHE
Weiher
ÖFFENTLICHER WEG
FW
GEMEINDE-
BEDARFSFLÄCHE
ERWEITERUNG KINDERGARTEN
Strasse B
Strasse D
Strasse E
15
550qm
16
592qm
17
579qm
19
302qm
20
648qm
21
880qm
22
671qm
28
571qm
29
770qm
30
871qm
31
720qm
1
499qm
444qm
HS 593,50
GA 593,10
HS 594,50
GA 594,30
HS 595,70
GA 595,50
HS 595,50
GA 595,20
HS 594,90
GA 594,50
HS 593,00
GA 595,80
HS 594,00
GA 594,20
HS 594,00
GA 593,90
HS 593,80
GA 593,90
HS 594,50
GA 594,20
UG=GA 597,75
HE=EG 595,00
E+D
U+I
GA
596,000
595,000
594,000
593,000
20/3
20/1
37
40
4083591
4083221
WA