


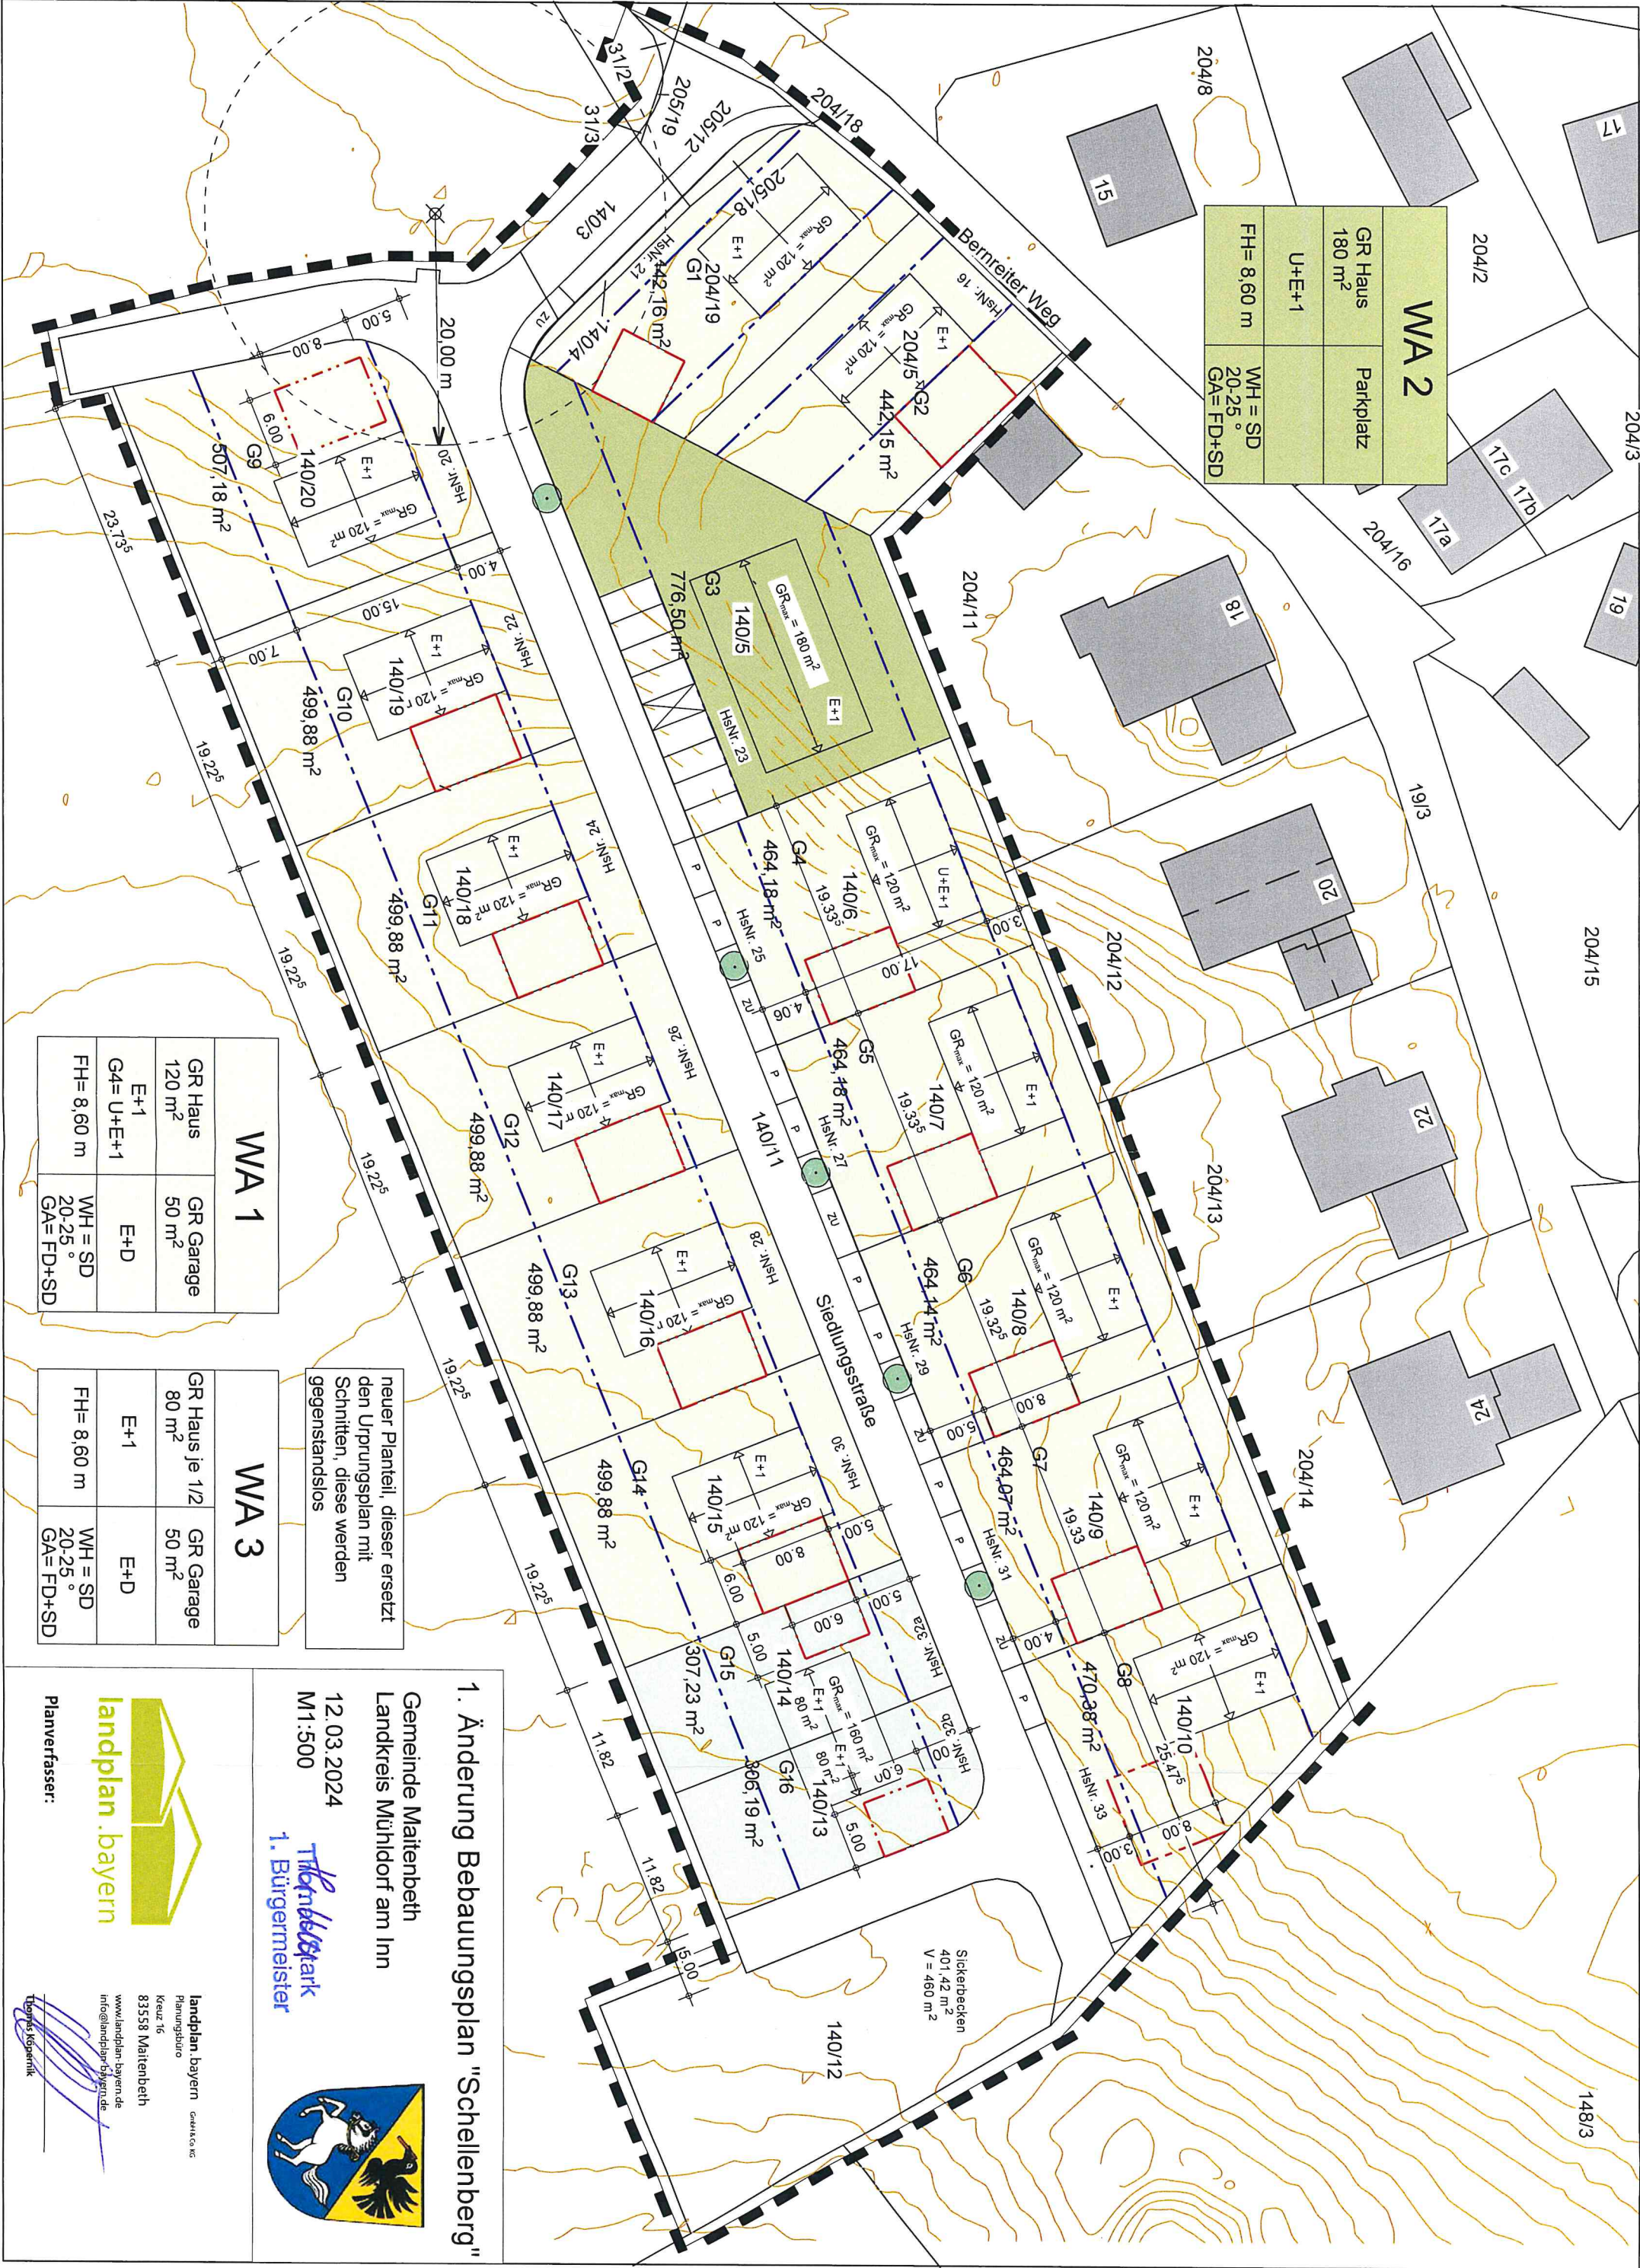

WA 2			
GR Haus 180 m ²		Parkplatz	
U+E+1		WH = SD 20-25°	
FH = 8,60 m		GA = FD+SD	

WA 1			
GR Haus 120 m ²		GR Garage 50 m ²	
E+1		E+D	
GA = U+E+1		WH = SD 20-25°	
FH = 8,60 m		GA = FD+SD	

WA 3			
GR Haus je 1/2 80 m ²		GR Garage 50 m ²	
E+1		E+D	
FH = 8,60 m		WH = SD 20-25°	
GA = FD+SD		GA = FD+SD	

neuer Planteil, dieser ersetzt
den Urungsplan mit
Schnitten, diese werden
gegenstandslos

1. Änderung Bebauungsplan "Schellenberg"


Gemeinde Maitenbeth
Landkreis Mühldorf am Inn

12.03.2024
M1:500

1. Bürgermeister




landplan.bayern

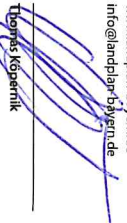Planverfasser:

Thomas Köpfer

landplan bayern
Planungsbüro
Kreuz 16
83558 Maitenbeth
www.landplan-bayern.de
info@landplan-bayern.de

GAH/CS/KS