EXEMPLAR DER
REGIERUNG VON OBERBAYERN
Sg 801 - Planzentrale -

BEBAUUNGSPLAN MAITENBETH
- HAAGER STRASSE -
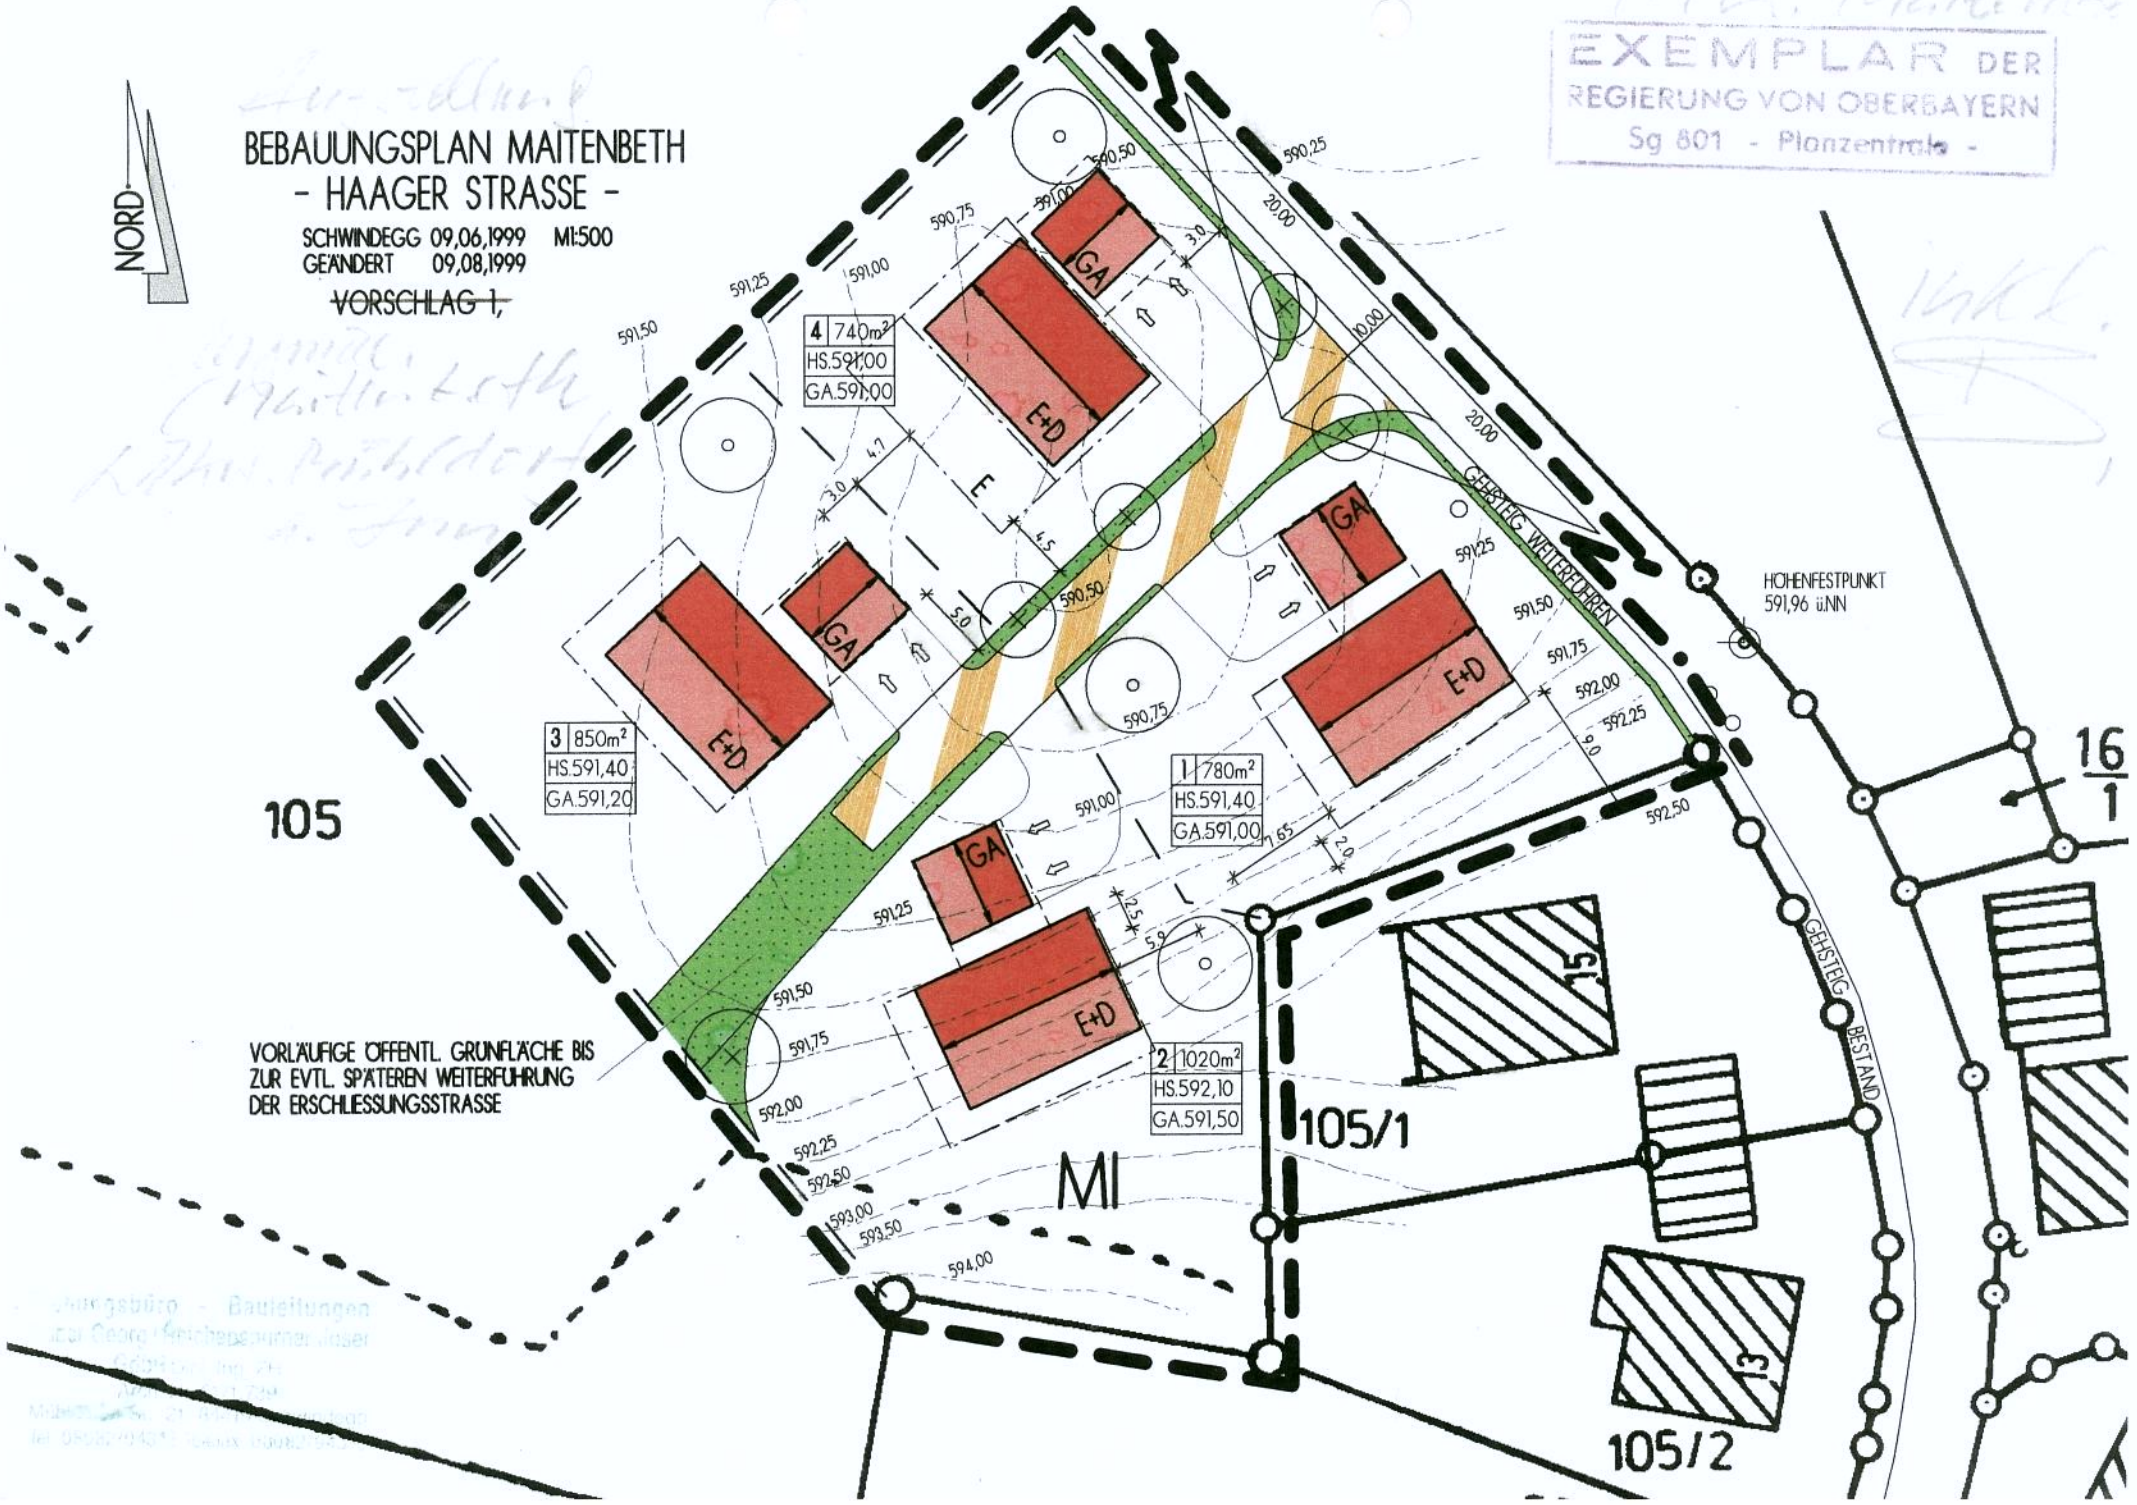
SCHWINDEGG 09,06,1999 M1:500
GEÄNDERT 09,08,1999
~~VORSCHLAG 1,~~