


1.ÄNDERUNG BEBAUUNGSPLAN MARSMEIER M 1:500

Planungsbüro - Bauleitung
Reichensperner Josef
49 103 31800-3
Marsmeier 21 04411
Tel. 05 15 31800-100

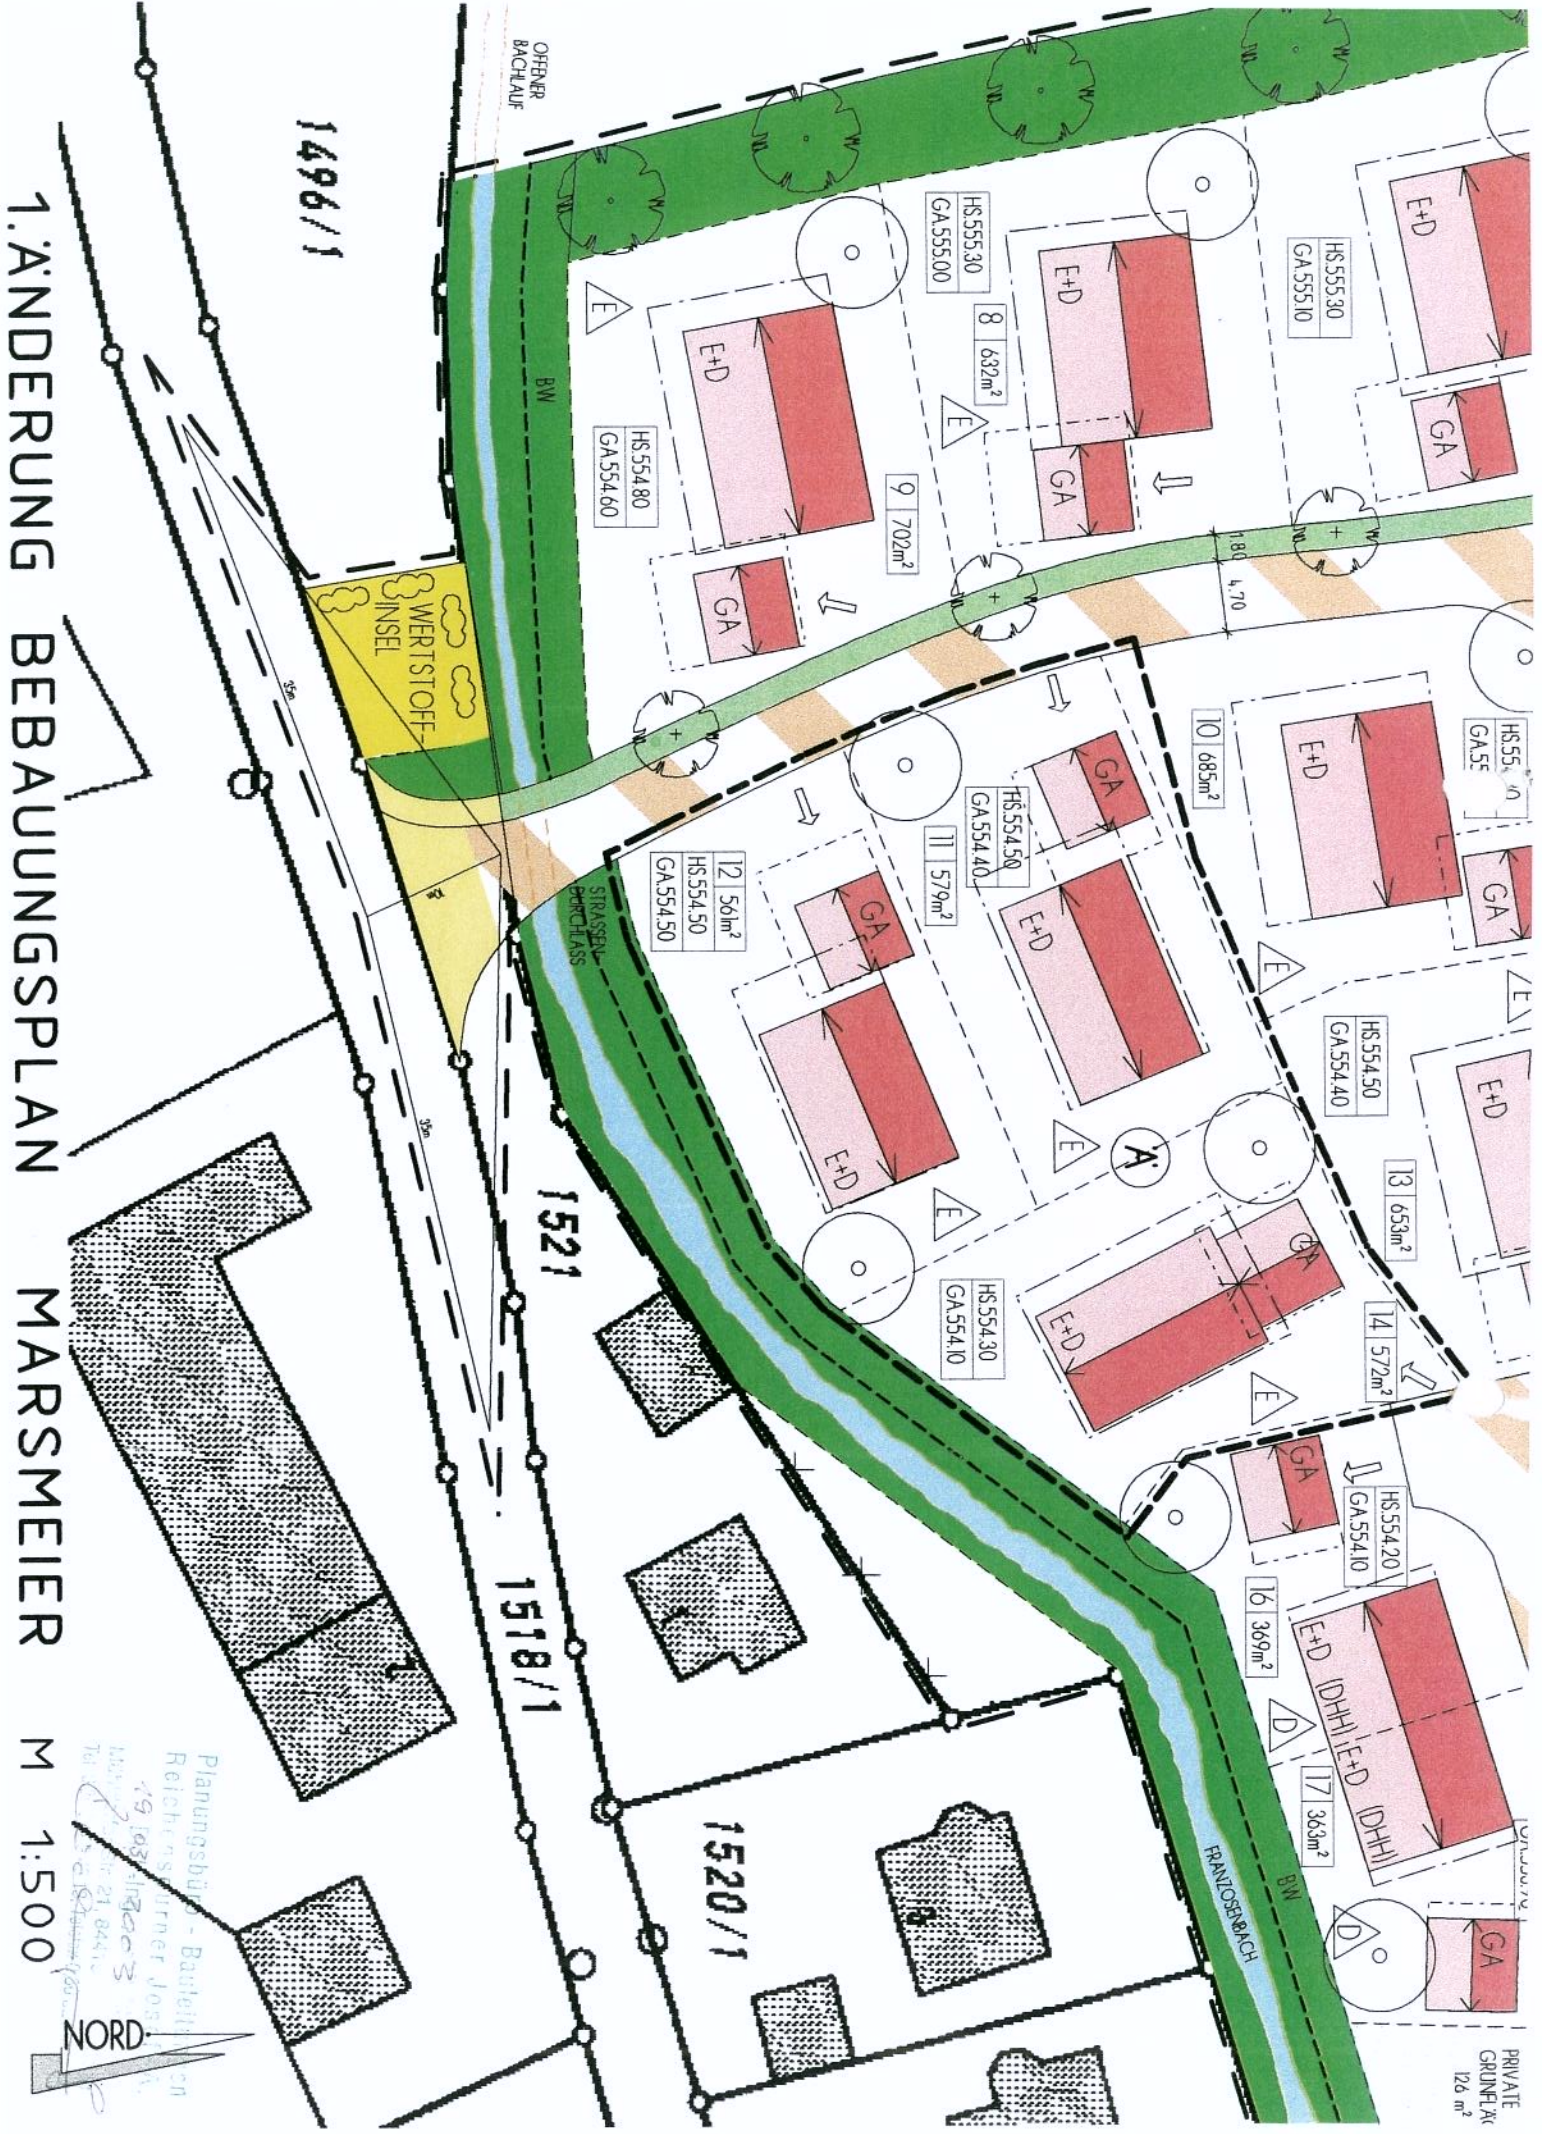

1496/1

1521

1518/1

1520/1

PRIVATE GRUNDSTÜCK 126 m²